


日高町役場廳舎新築工事設計圖


縮尺 百分之一

階上

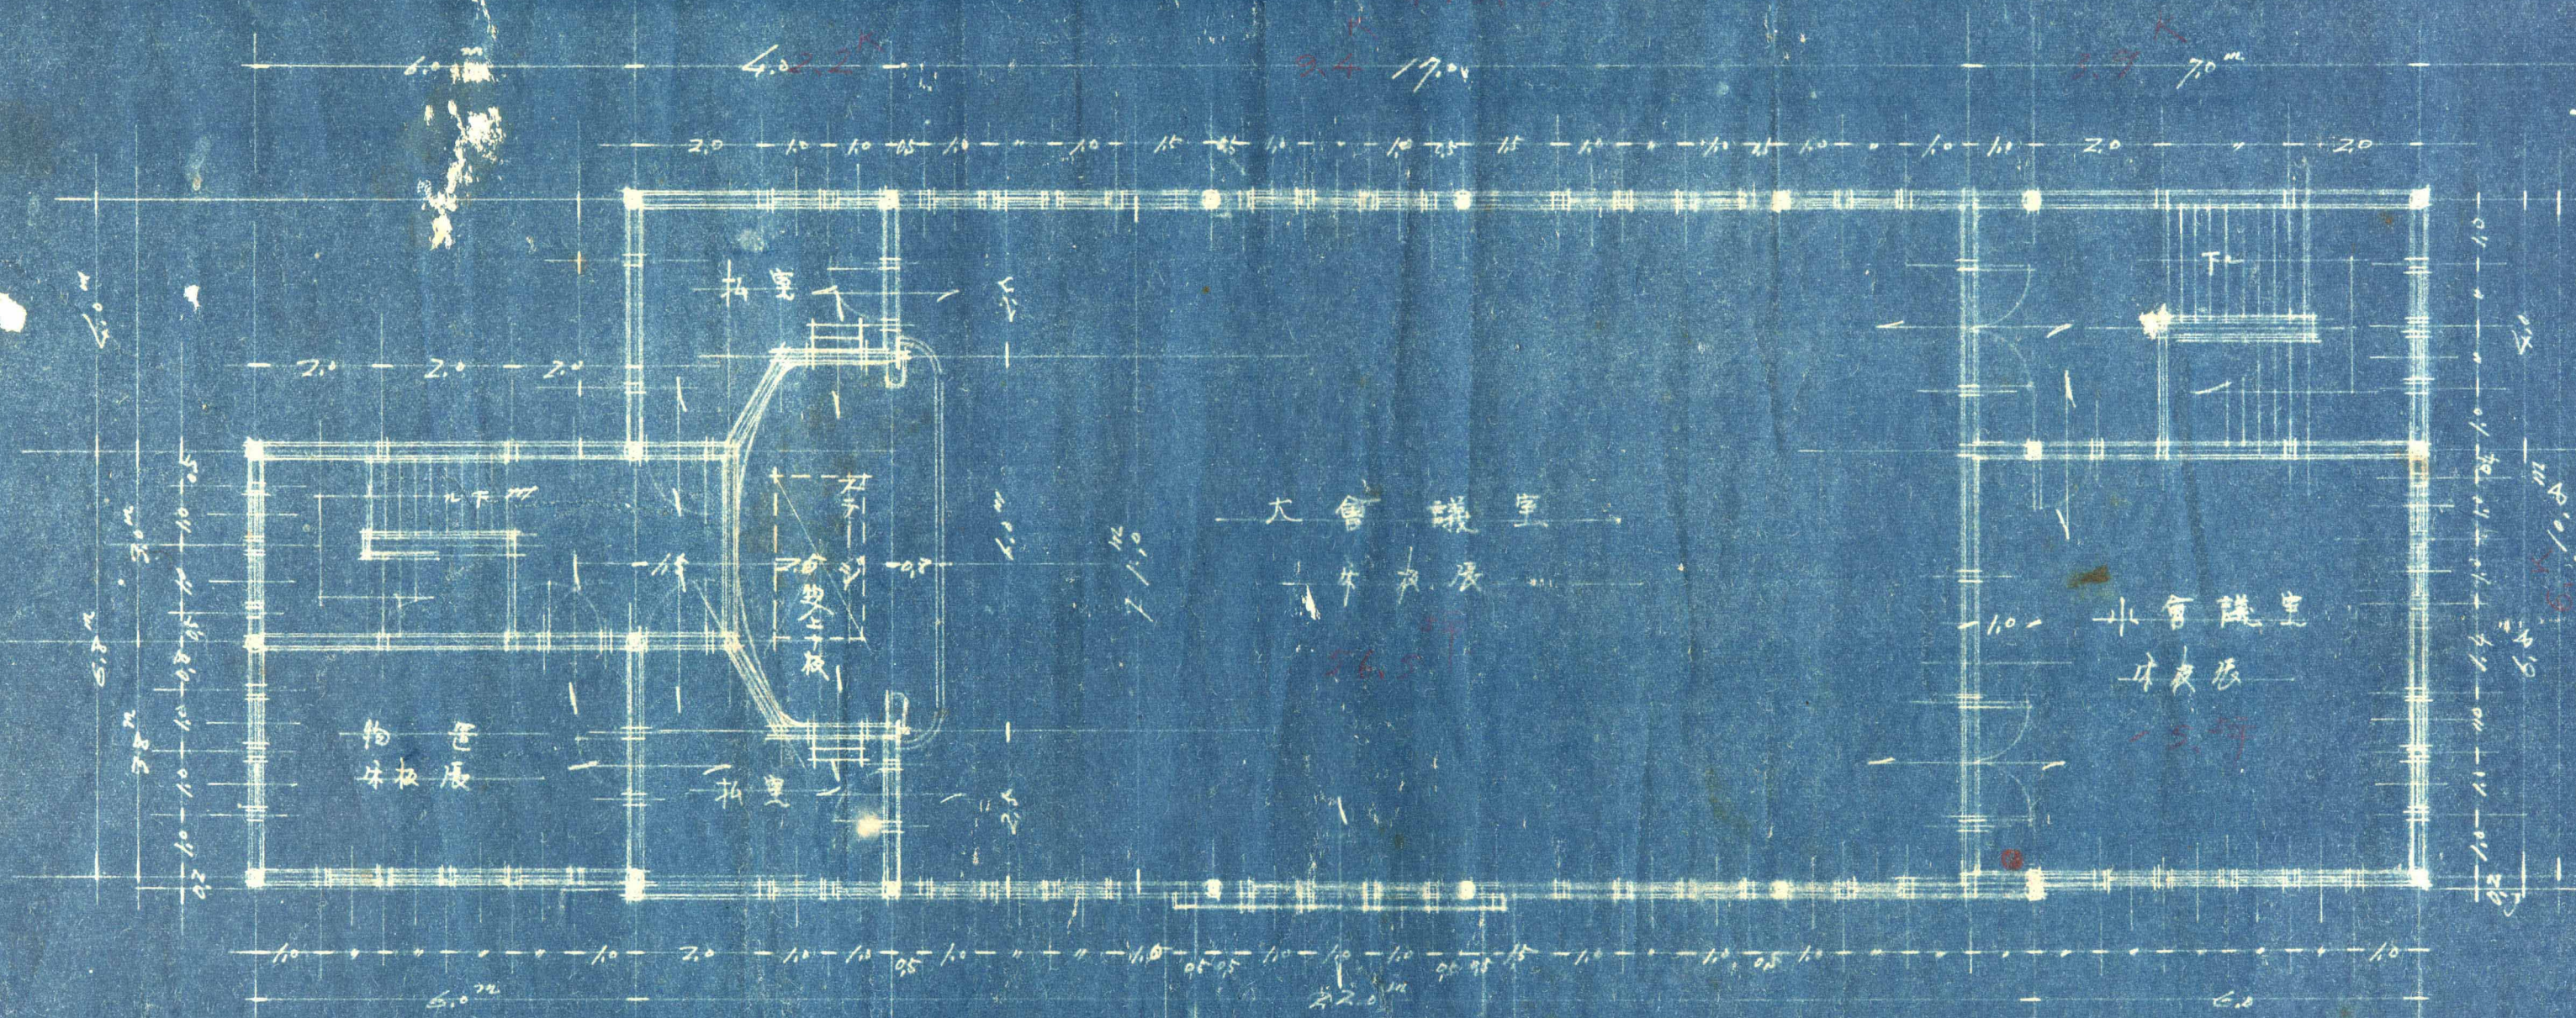

平面図

階下

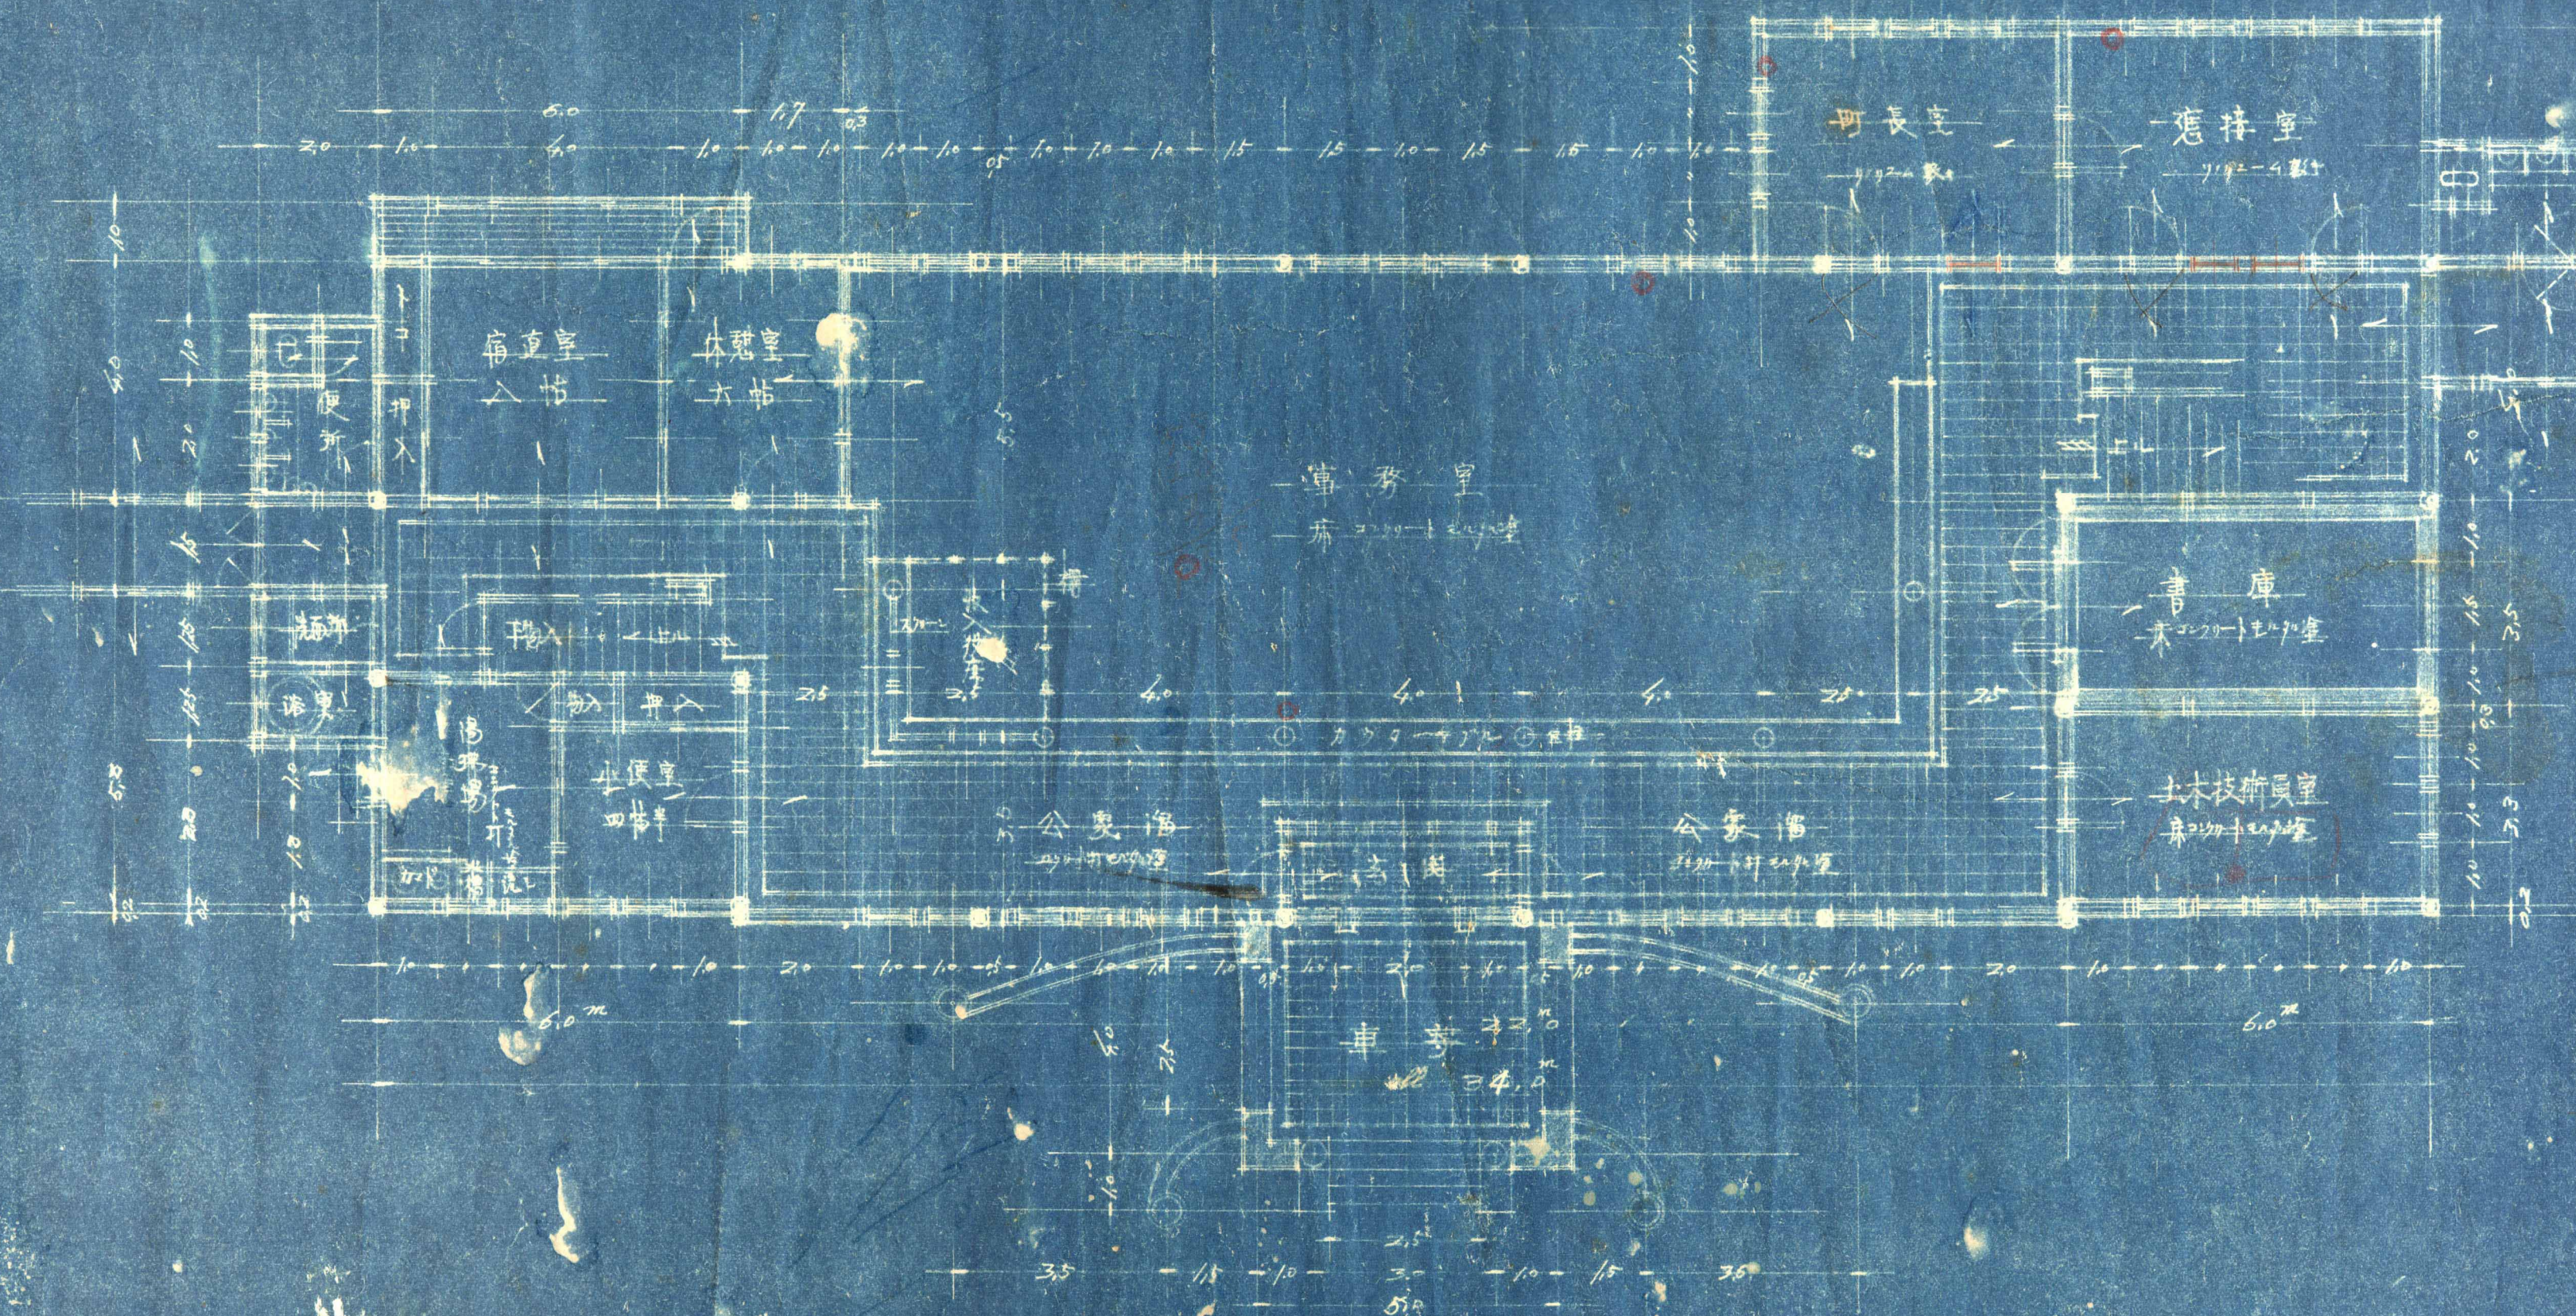

平面図