圓山川改修工事平面圖
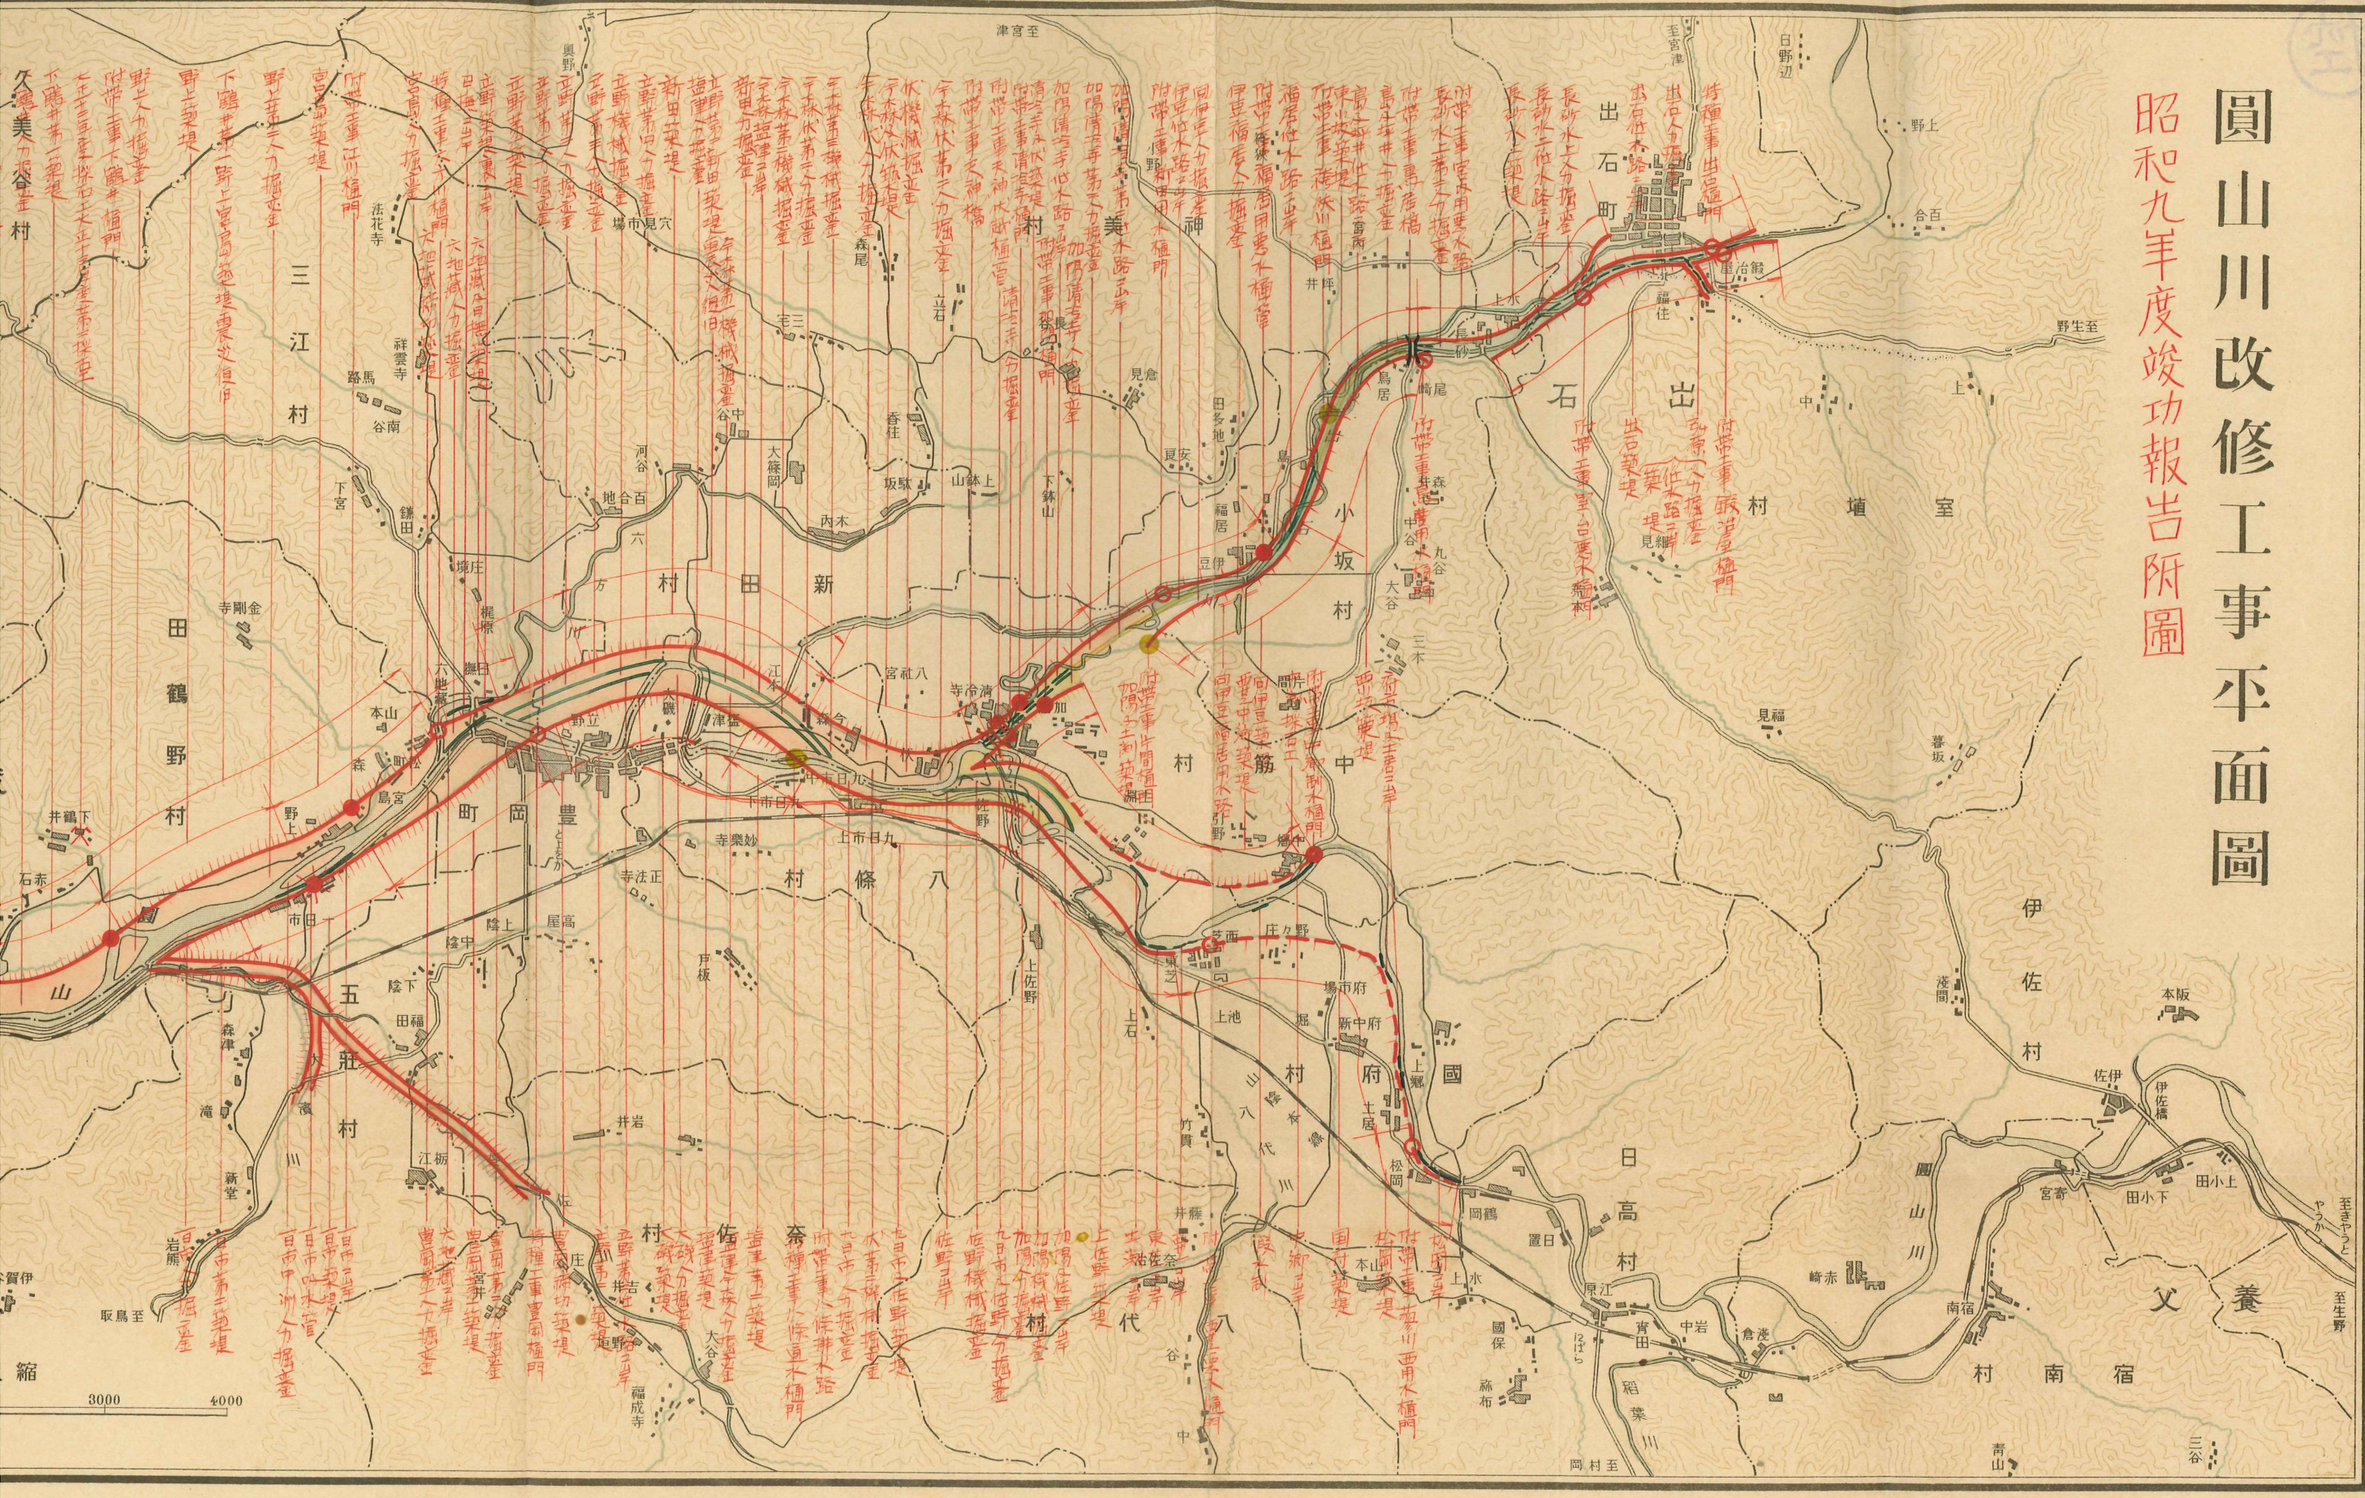
昭和九年度竣功報告附圖