


日高町役場廳舎新築工事設計圖

縮尺 一厘百分之一



正面図

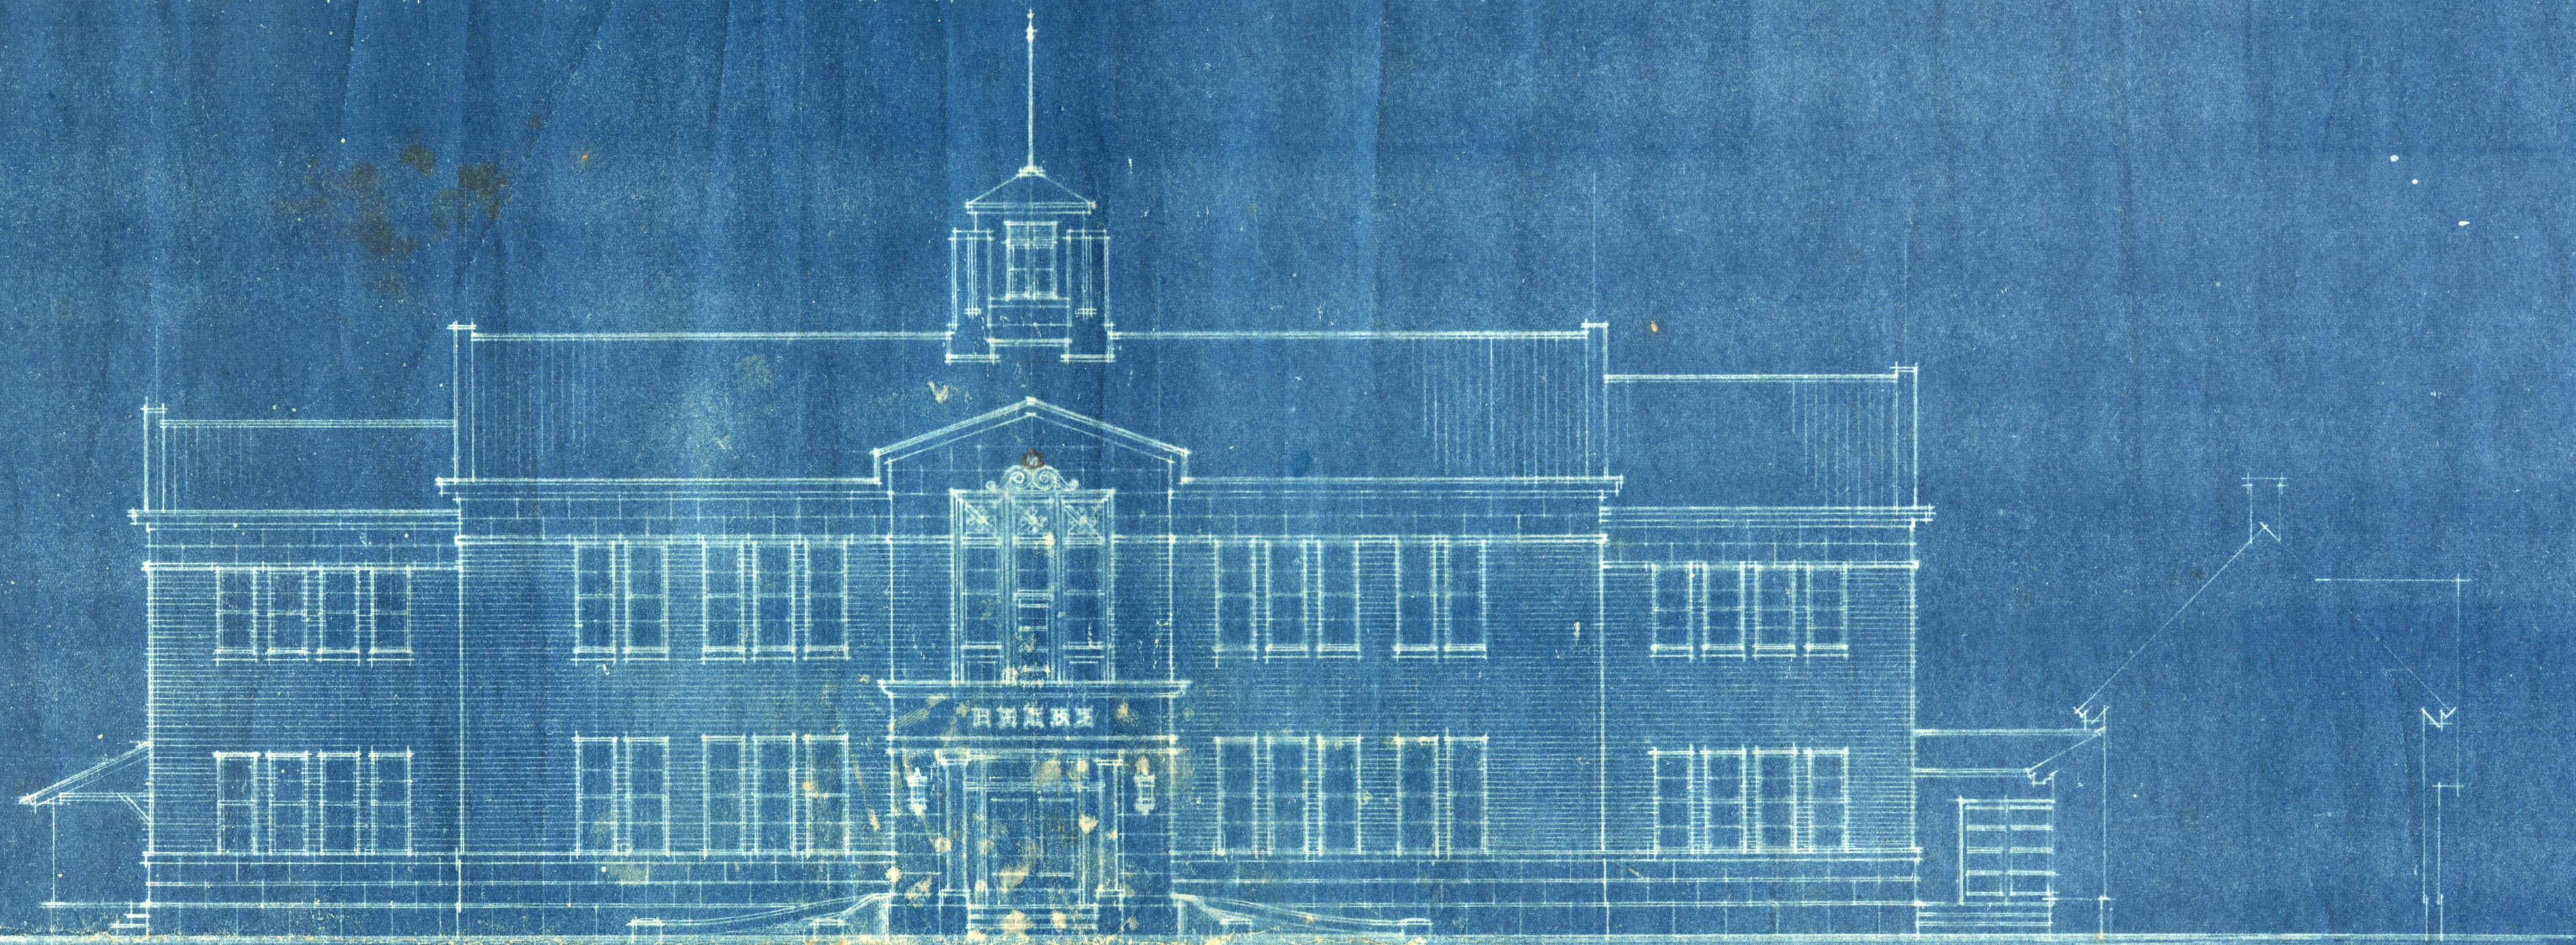

左側面図



右側面図

3