



日高町役場廳舎新築工事設計圖



縮尺 百分之一

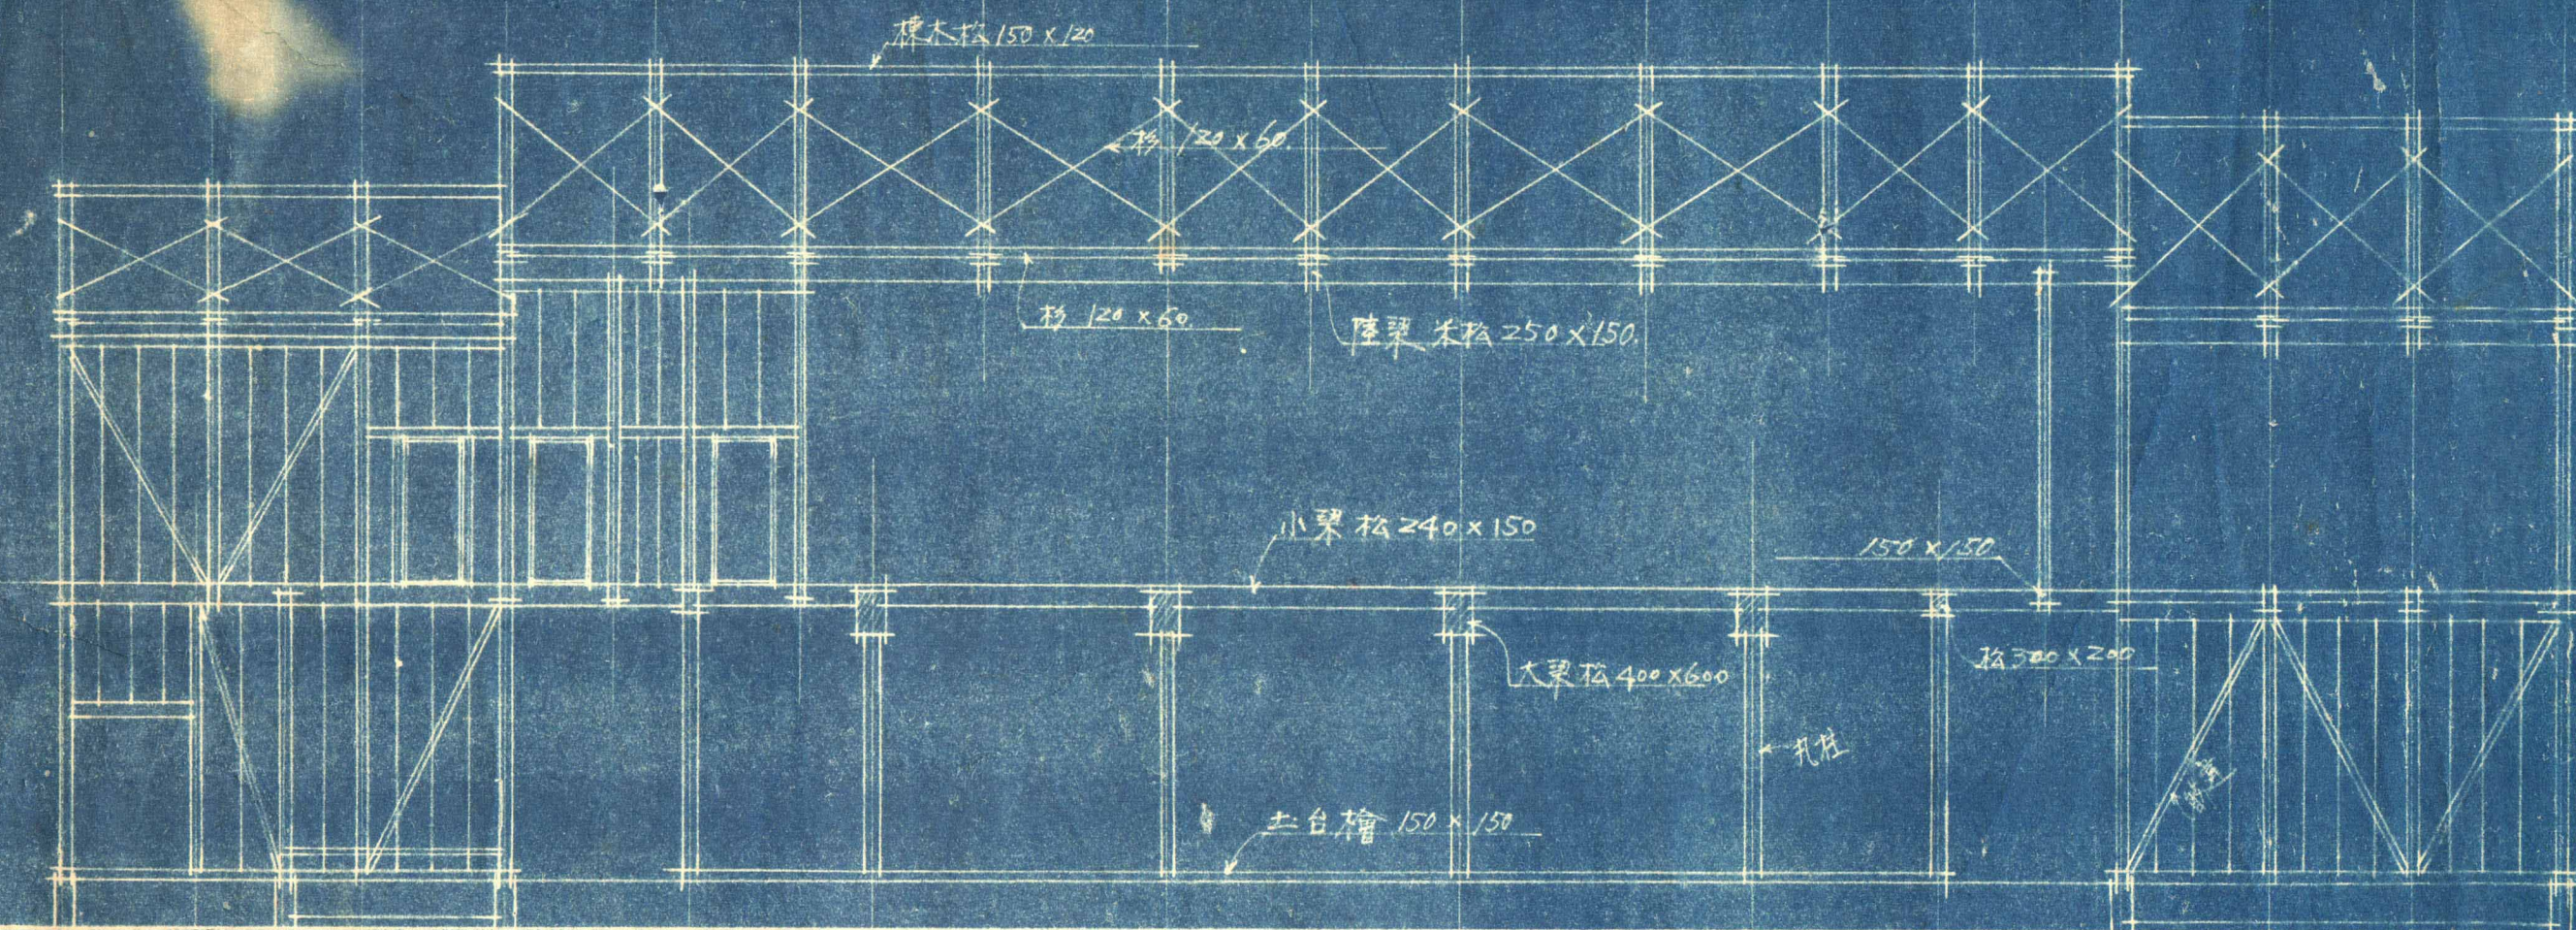


C C 軸立図

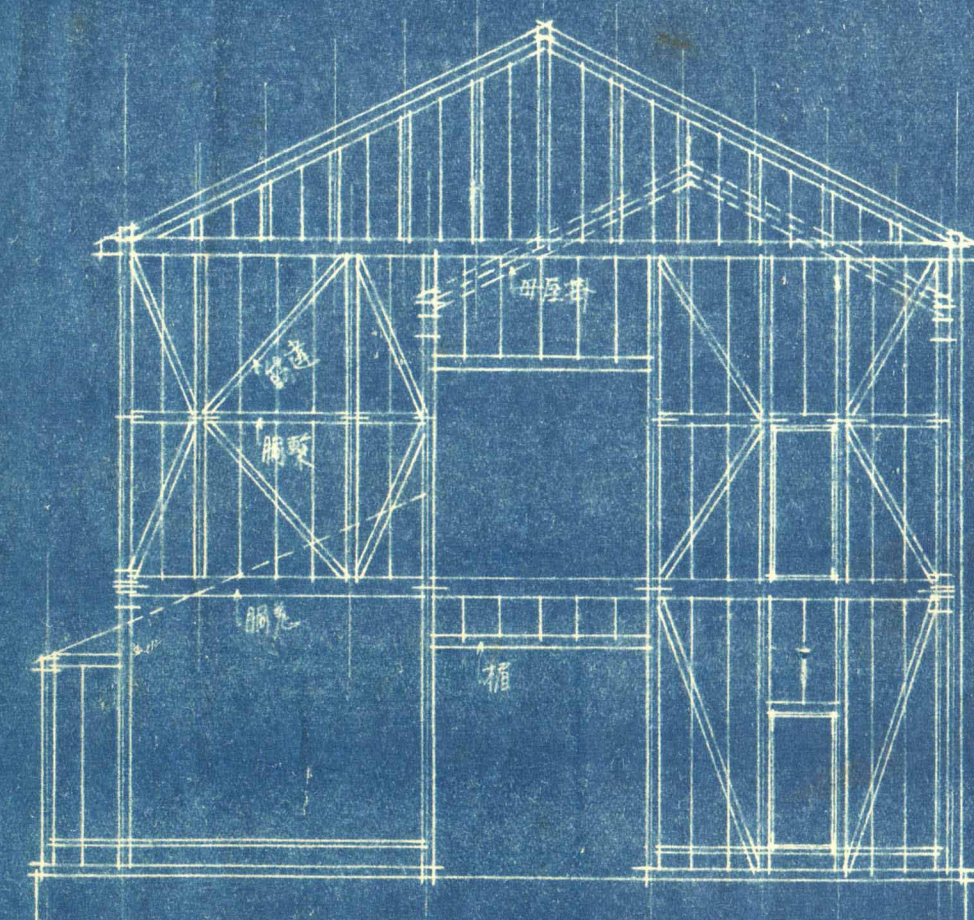


D D 軸立図

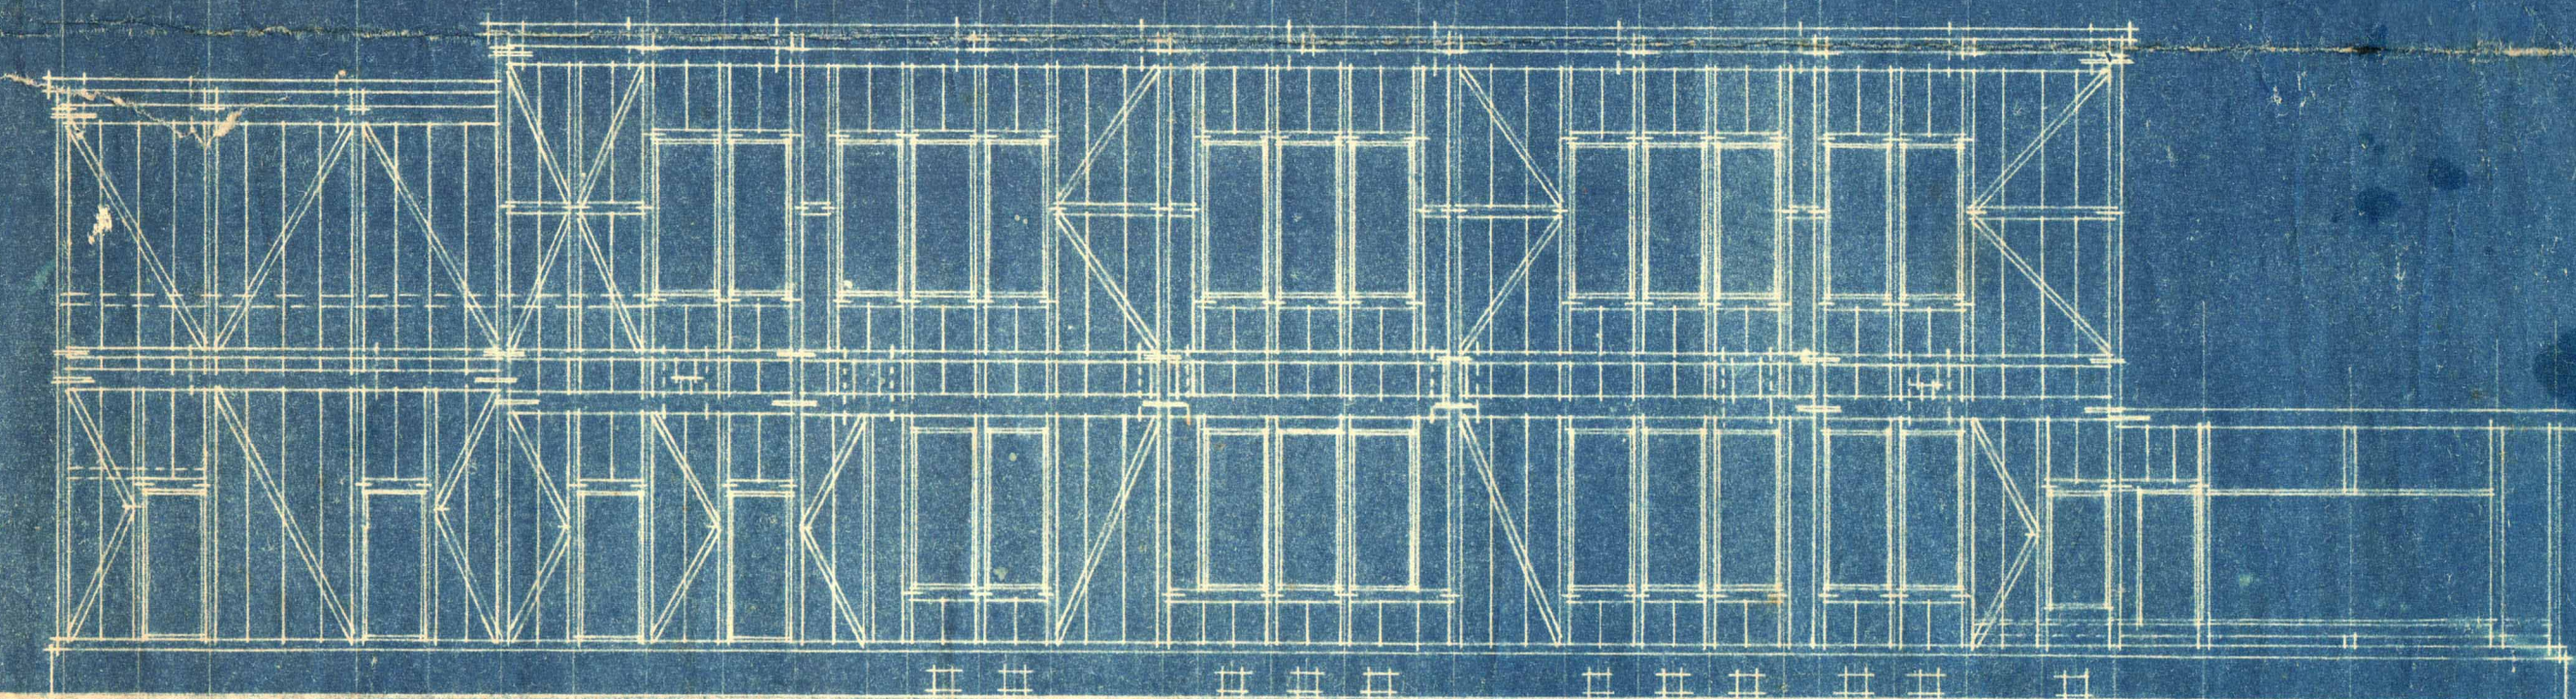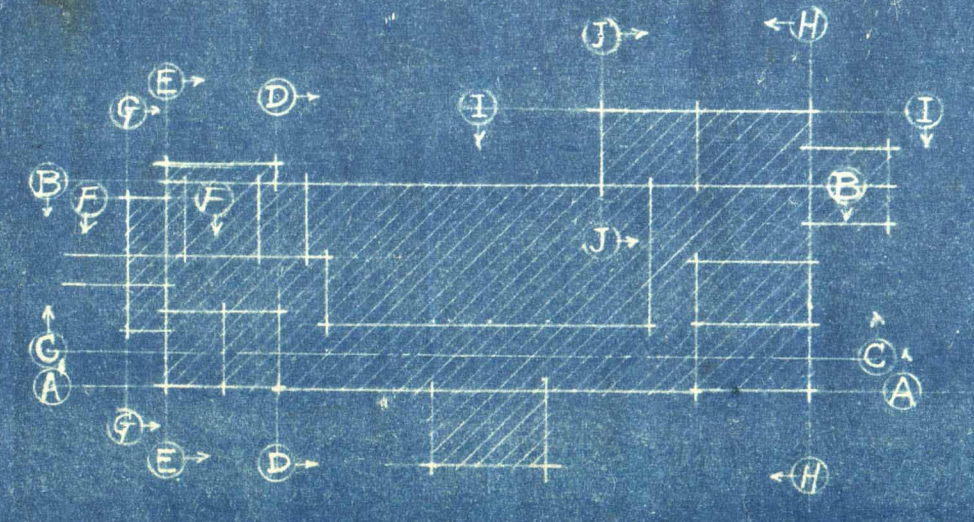


B B 軸立図

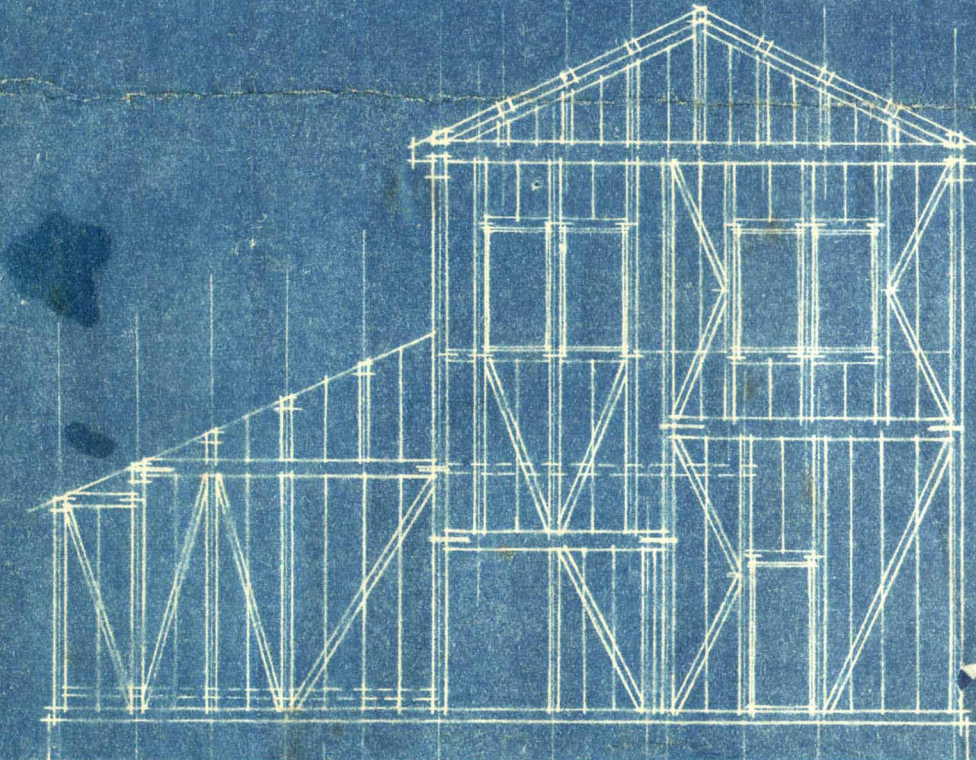


E E 軸立図

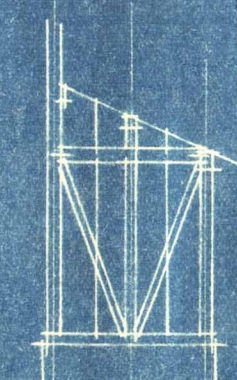


F F 軸立図

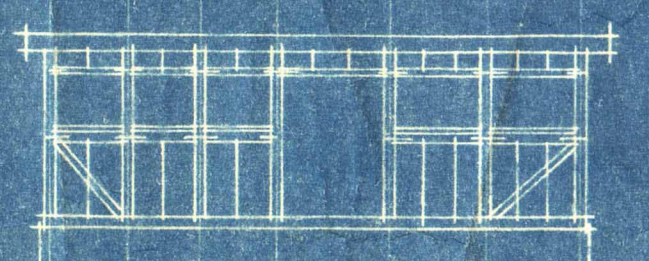


G G 軸立図

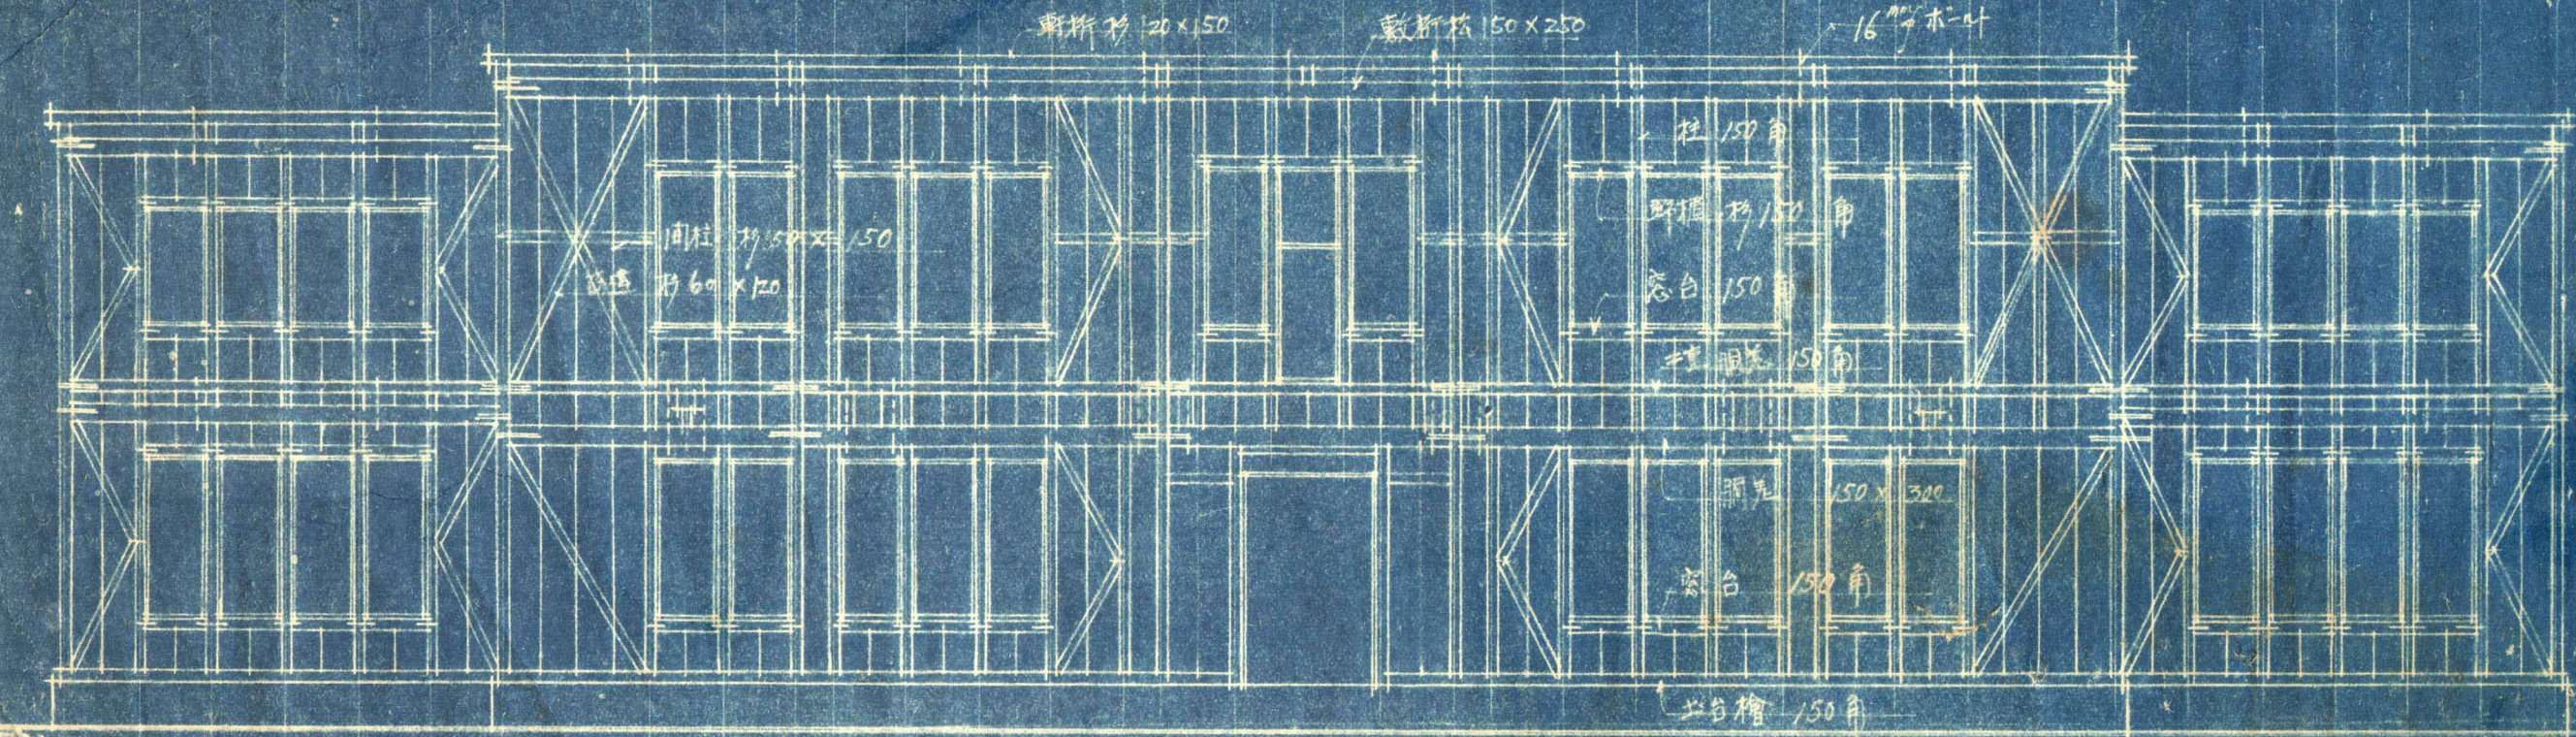


A A 軸立図

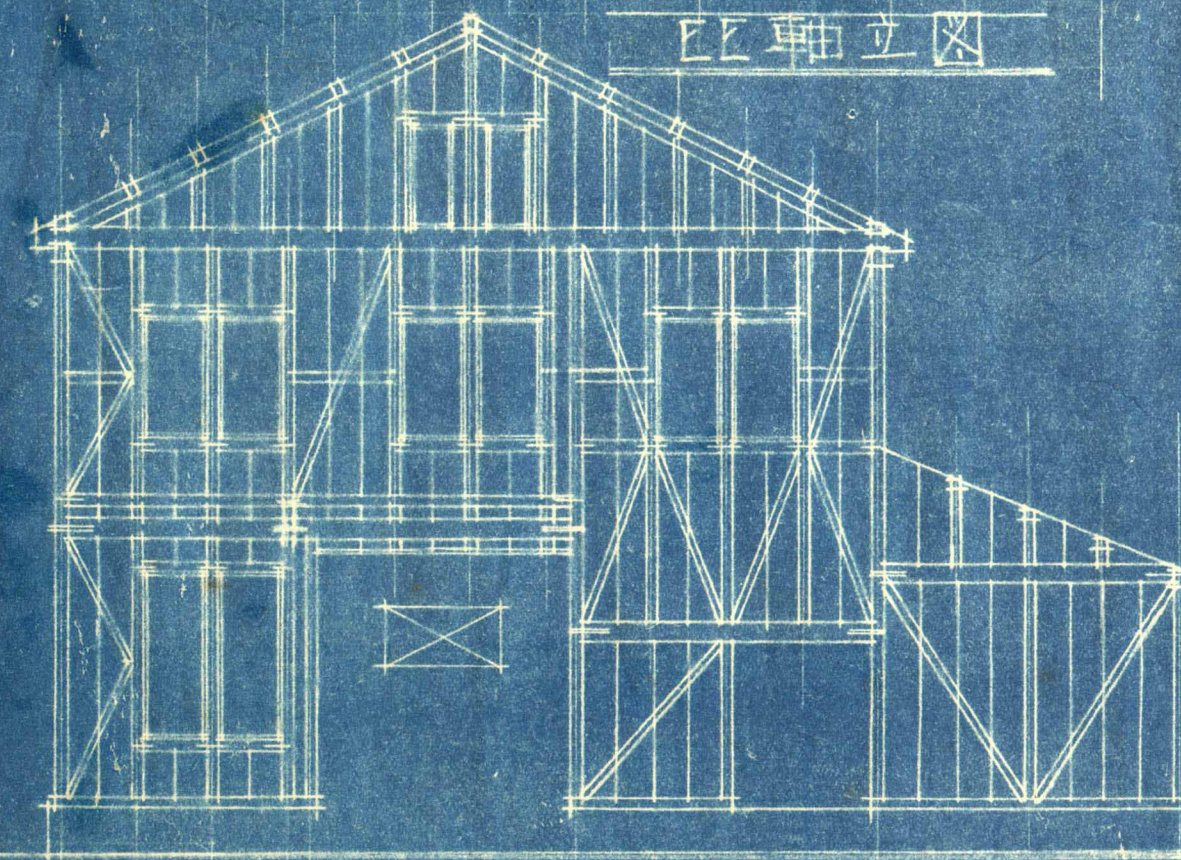

H H 軸立図

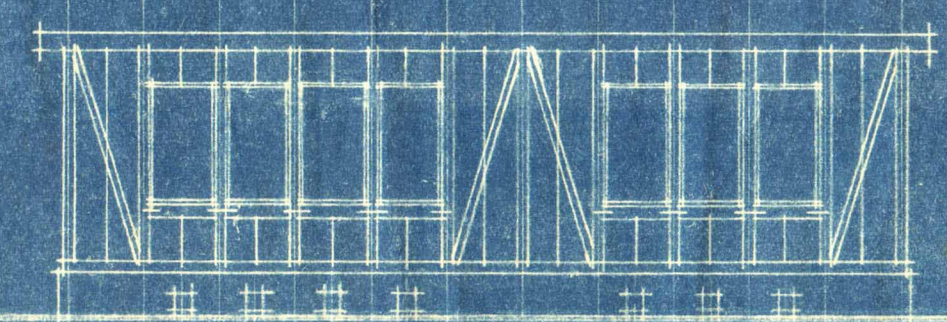

I I 軸立図

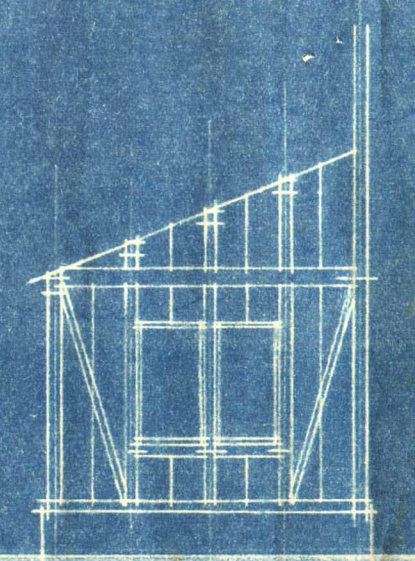

J J 軸立図