



縮尺 老白文老

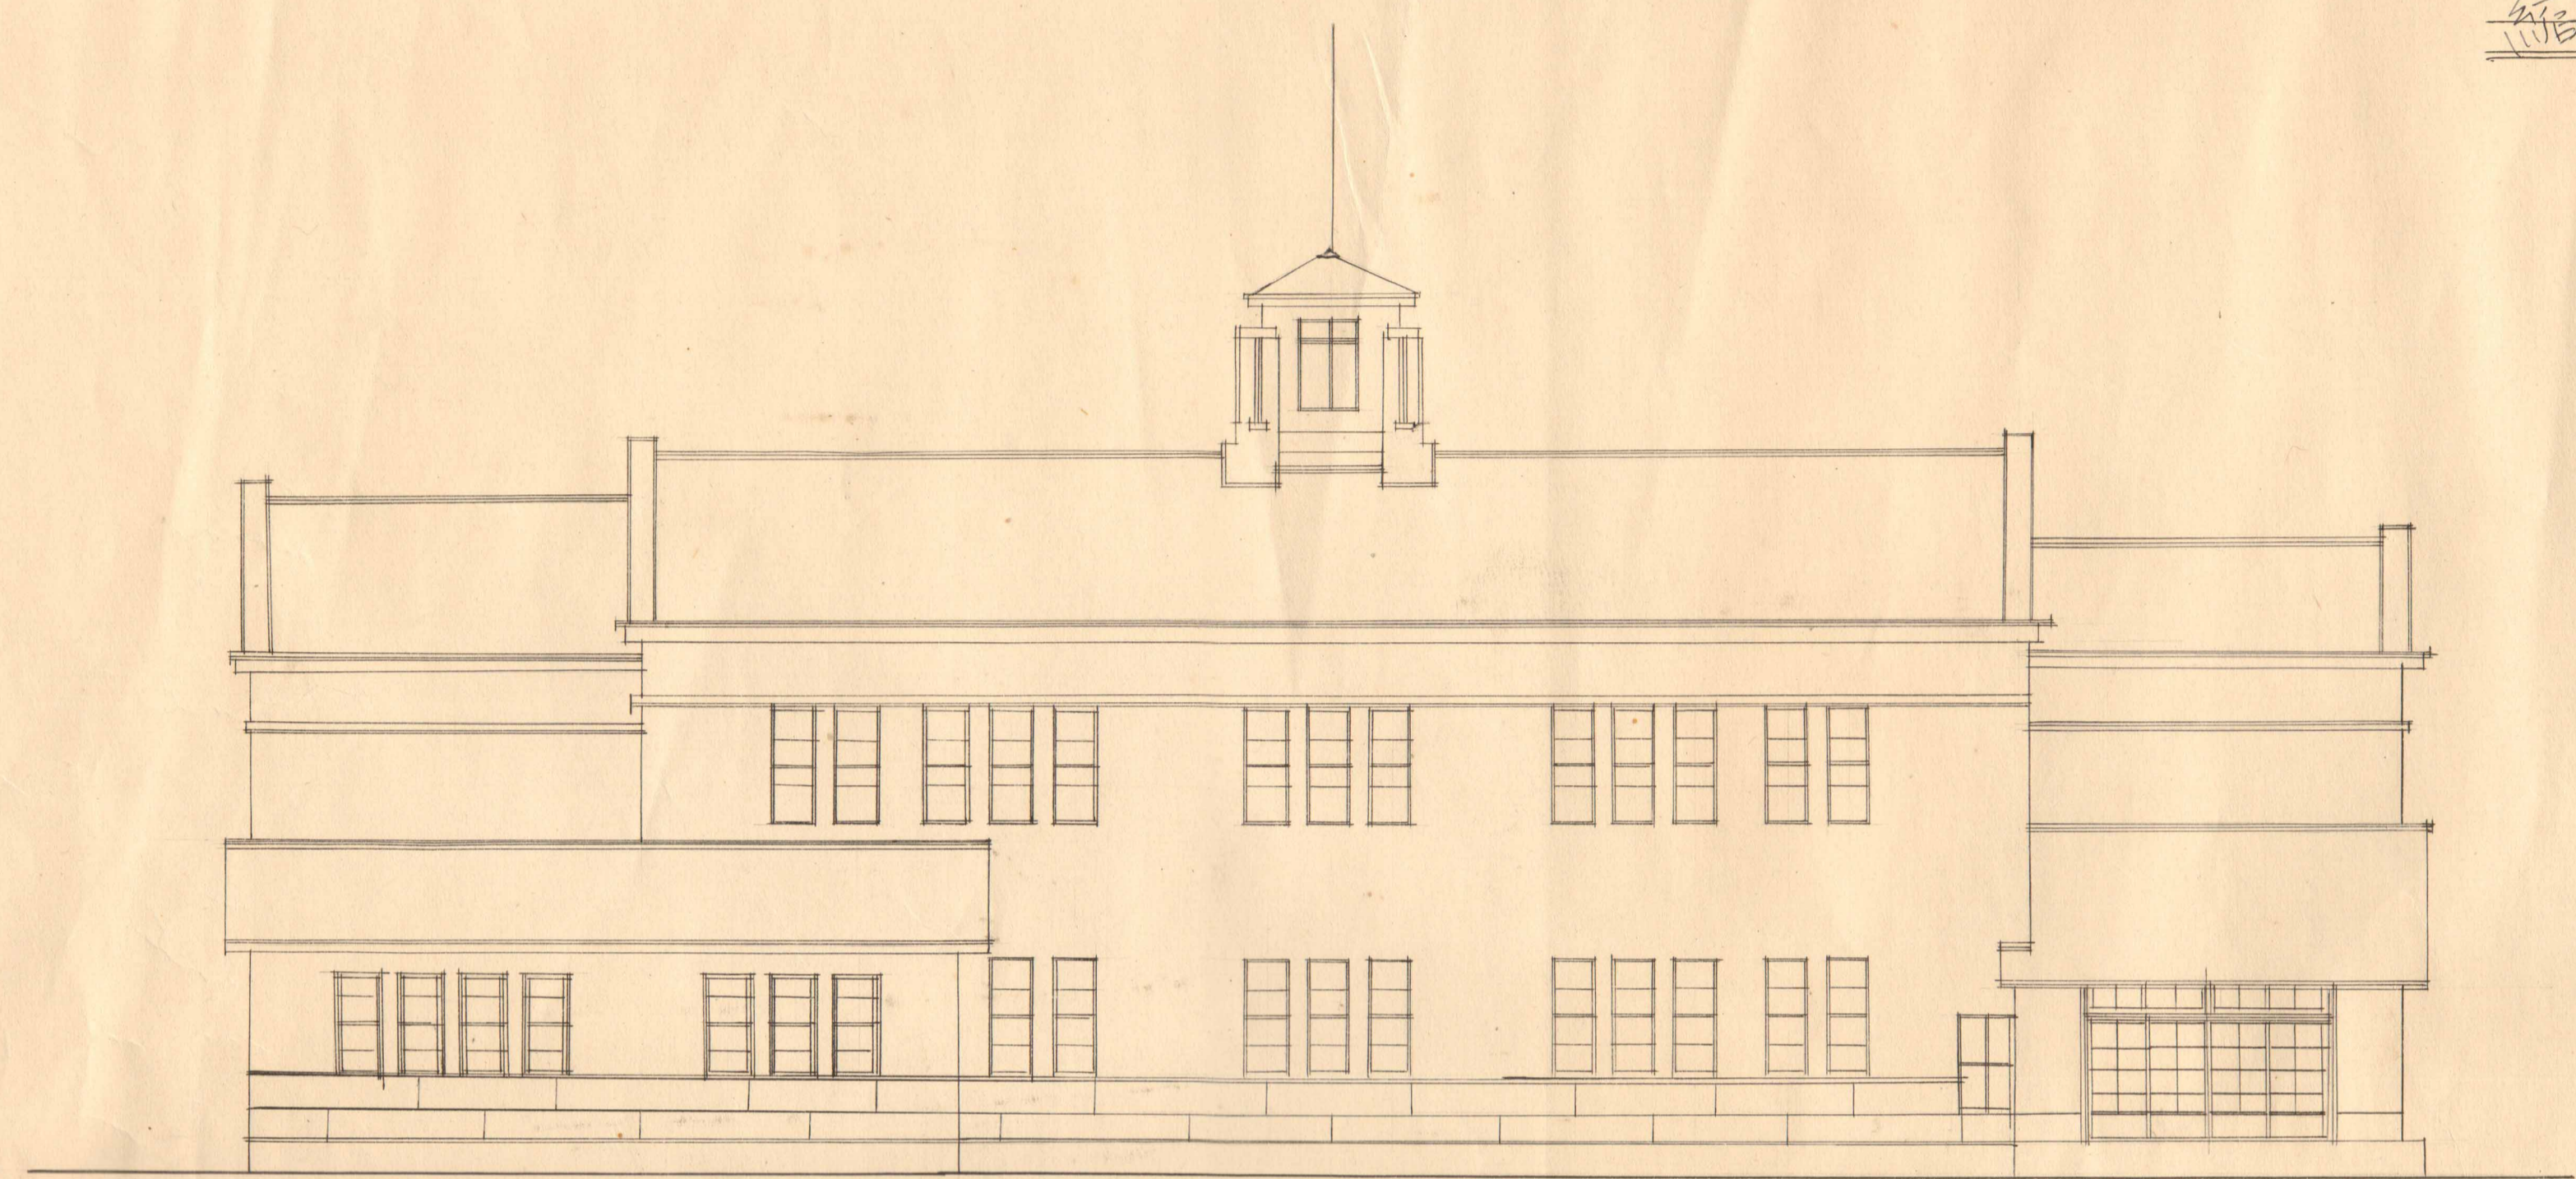


背面圖

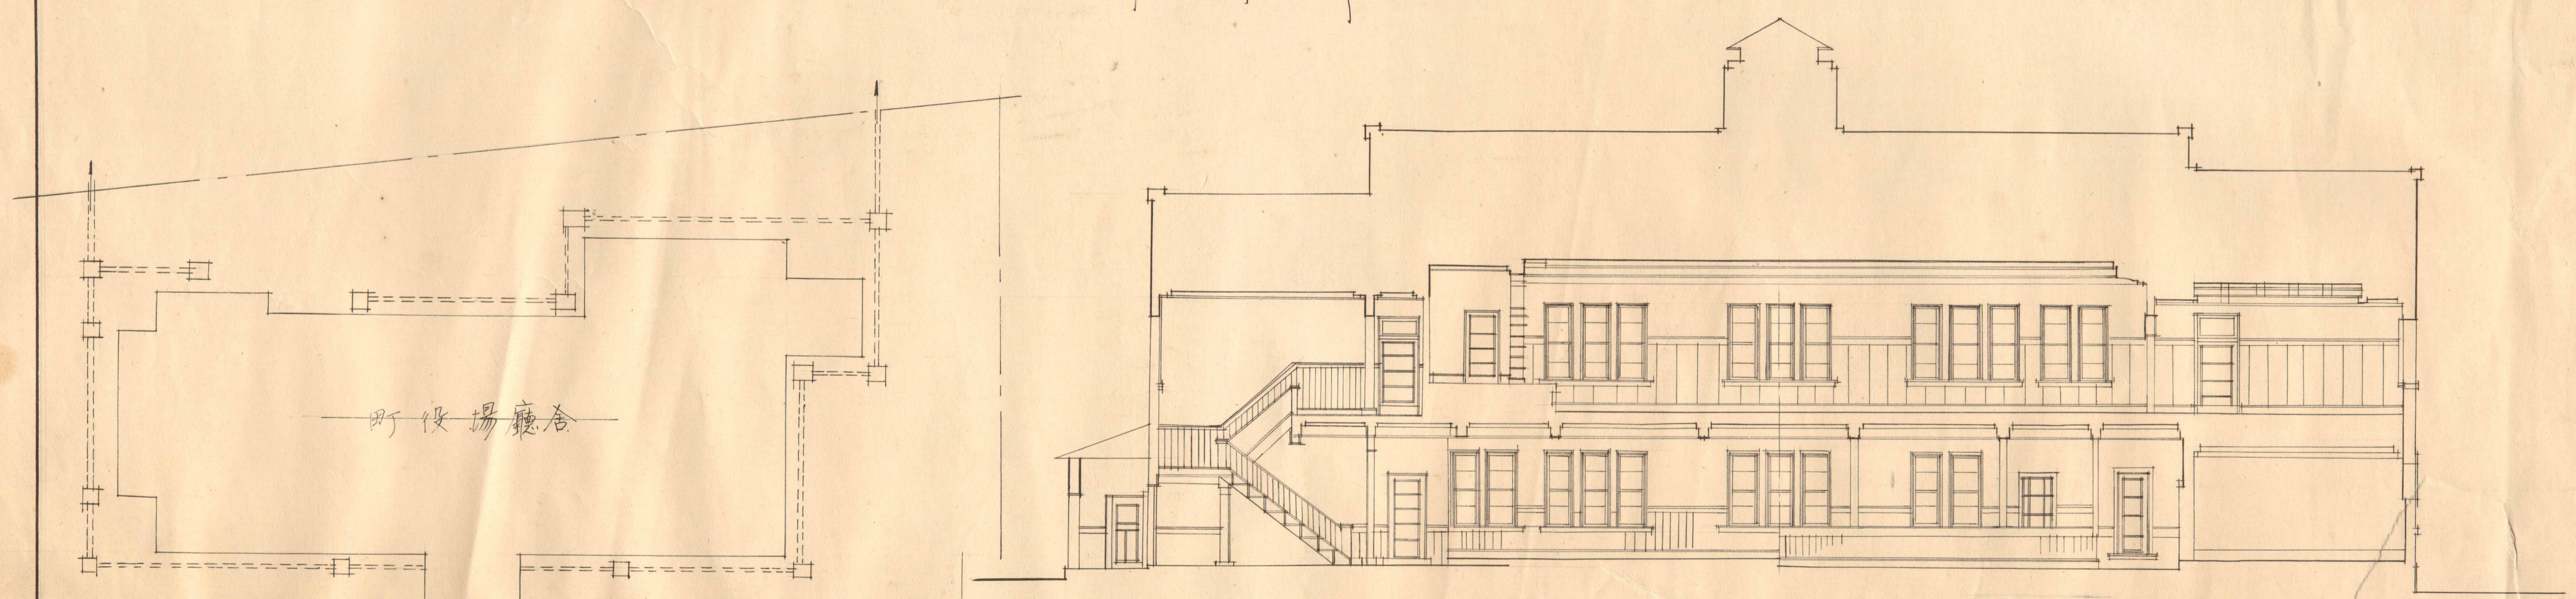

断面圖

建三床木階乙

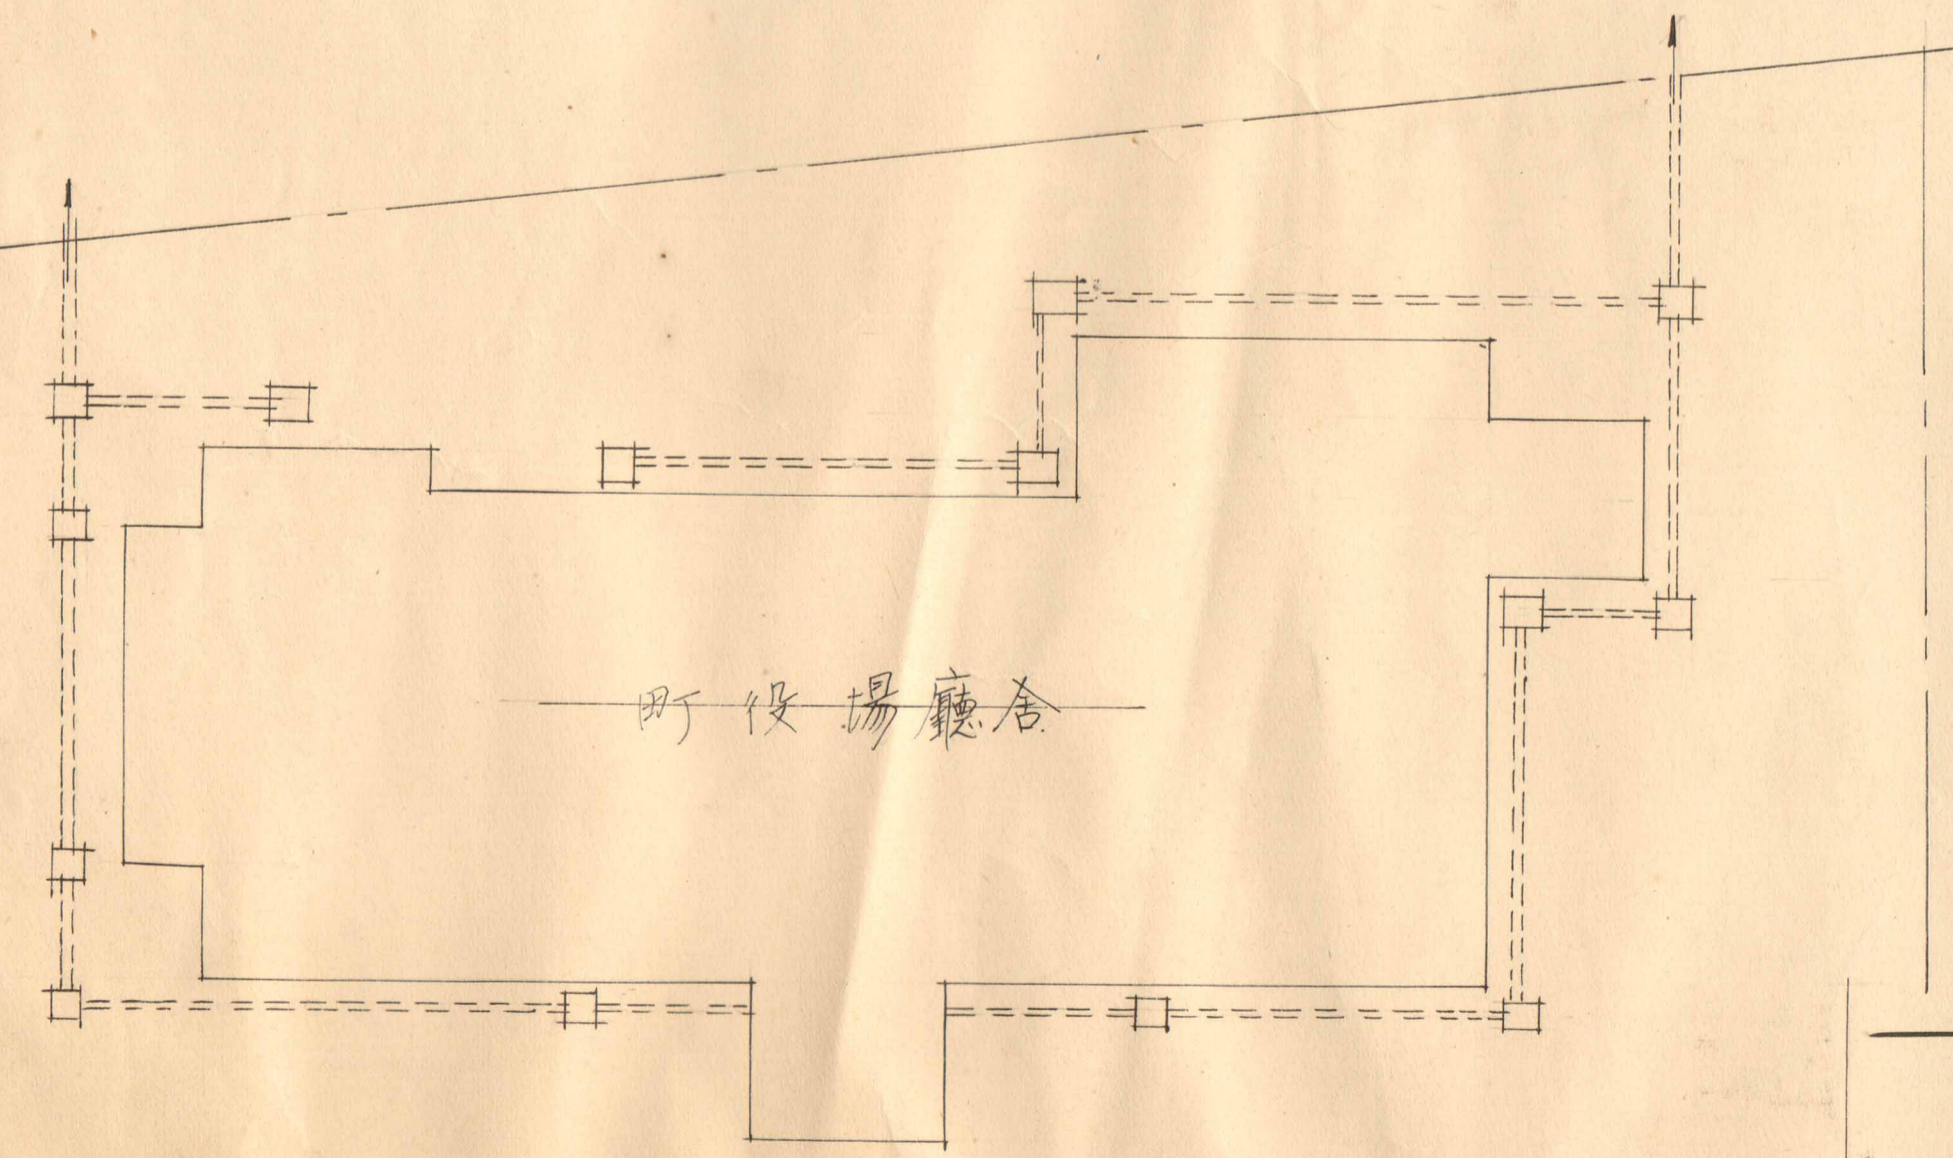

町役場廳舎

配置及配水排水伏回

道路