日高町役場廳舍新築工事設計圖

縮尺　壱百分之壱

小屋

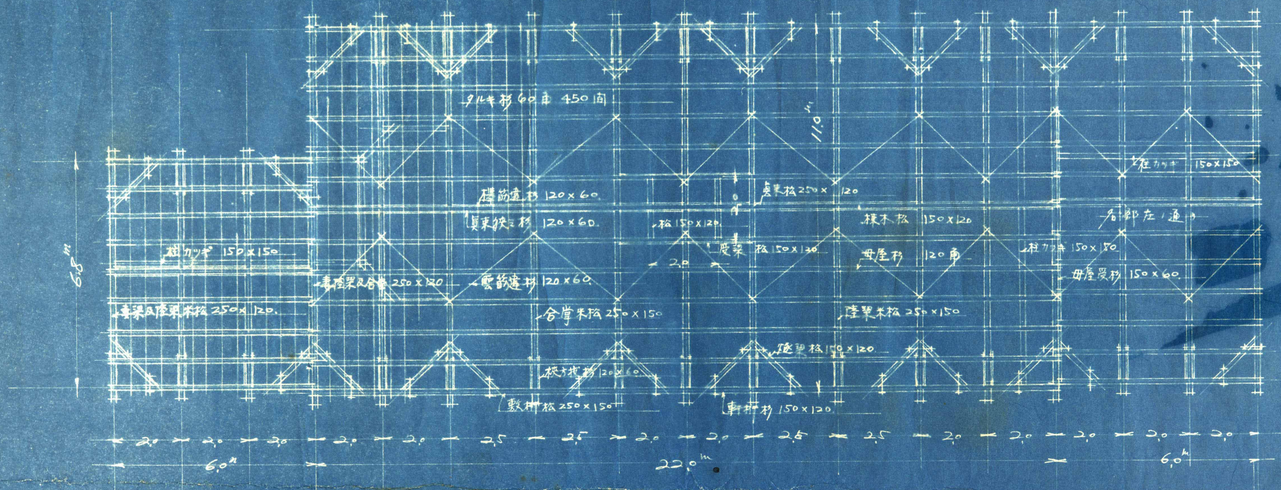

伏図

二階床及平家

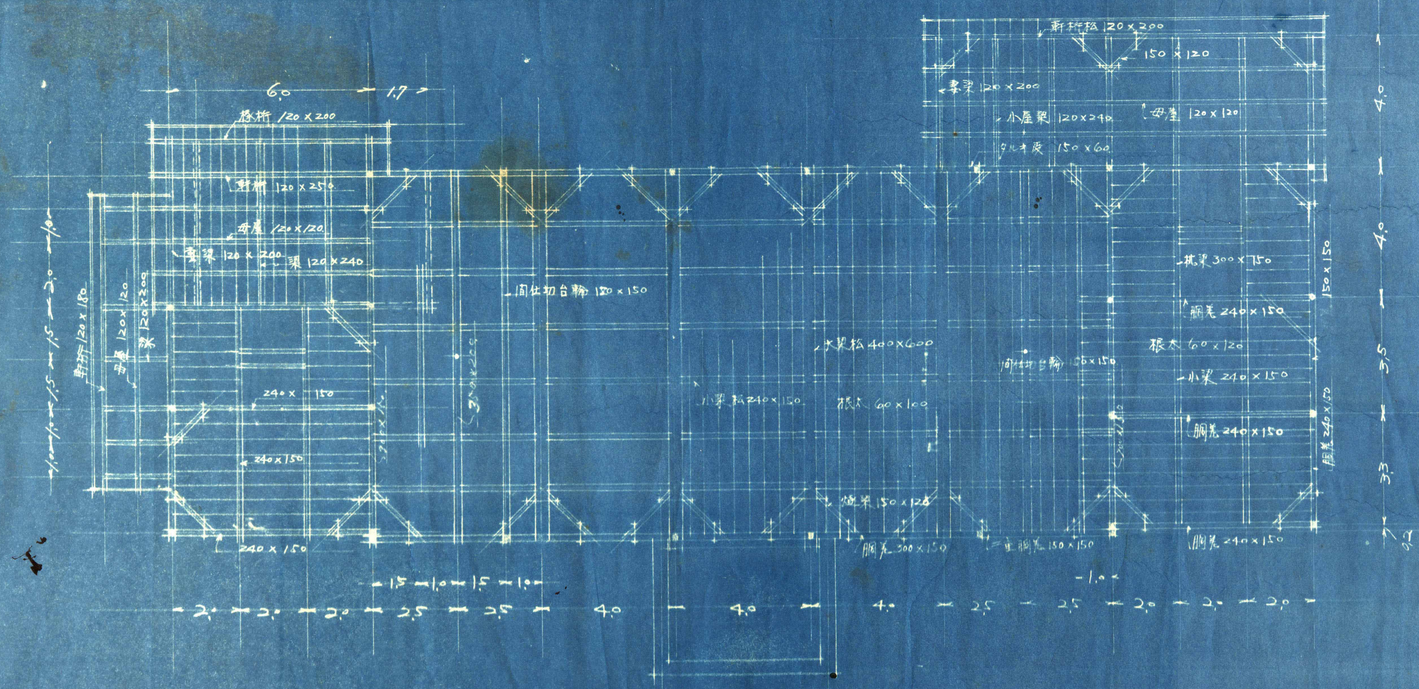

小屋伏図

豊岡市立歴史博物館 蔵