



日高町役場廳舍新築工事設計圖

縮尺 貳拾分之二


柱屋詳細圖

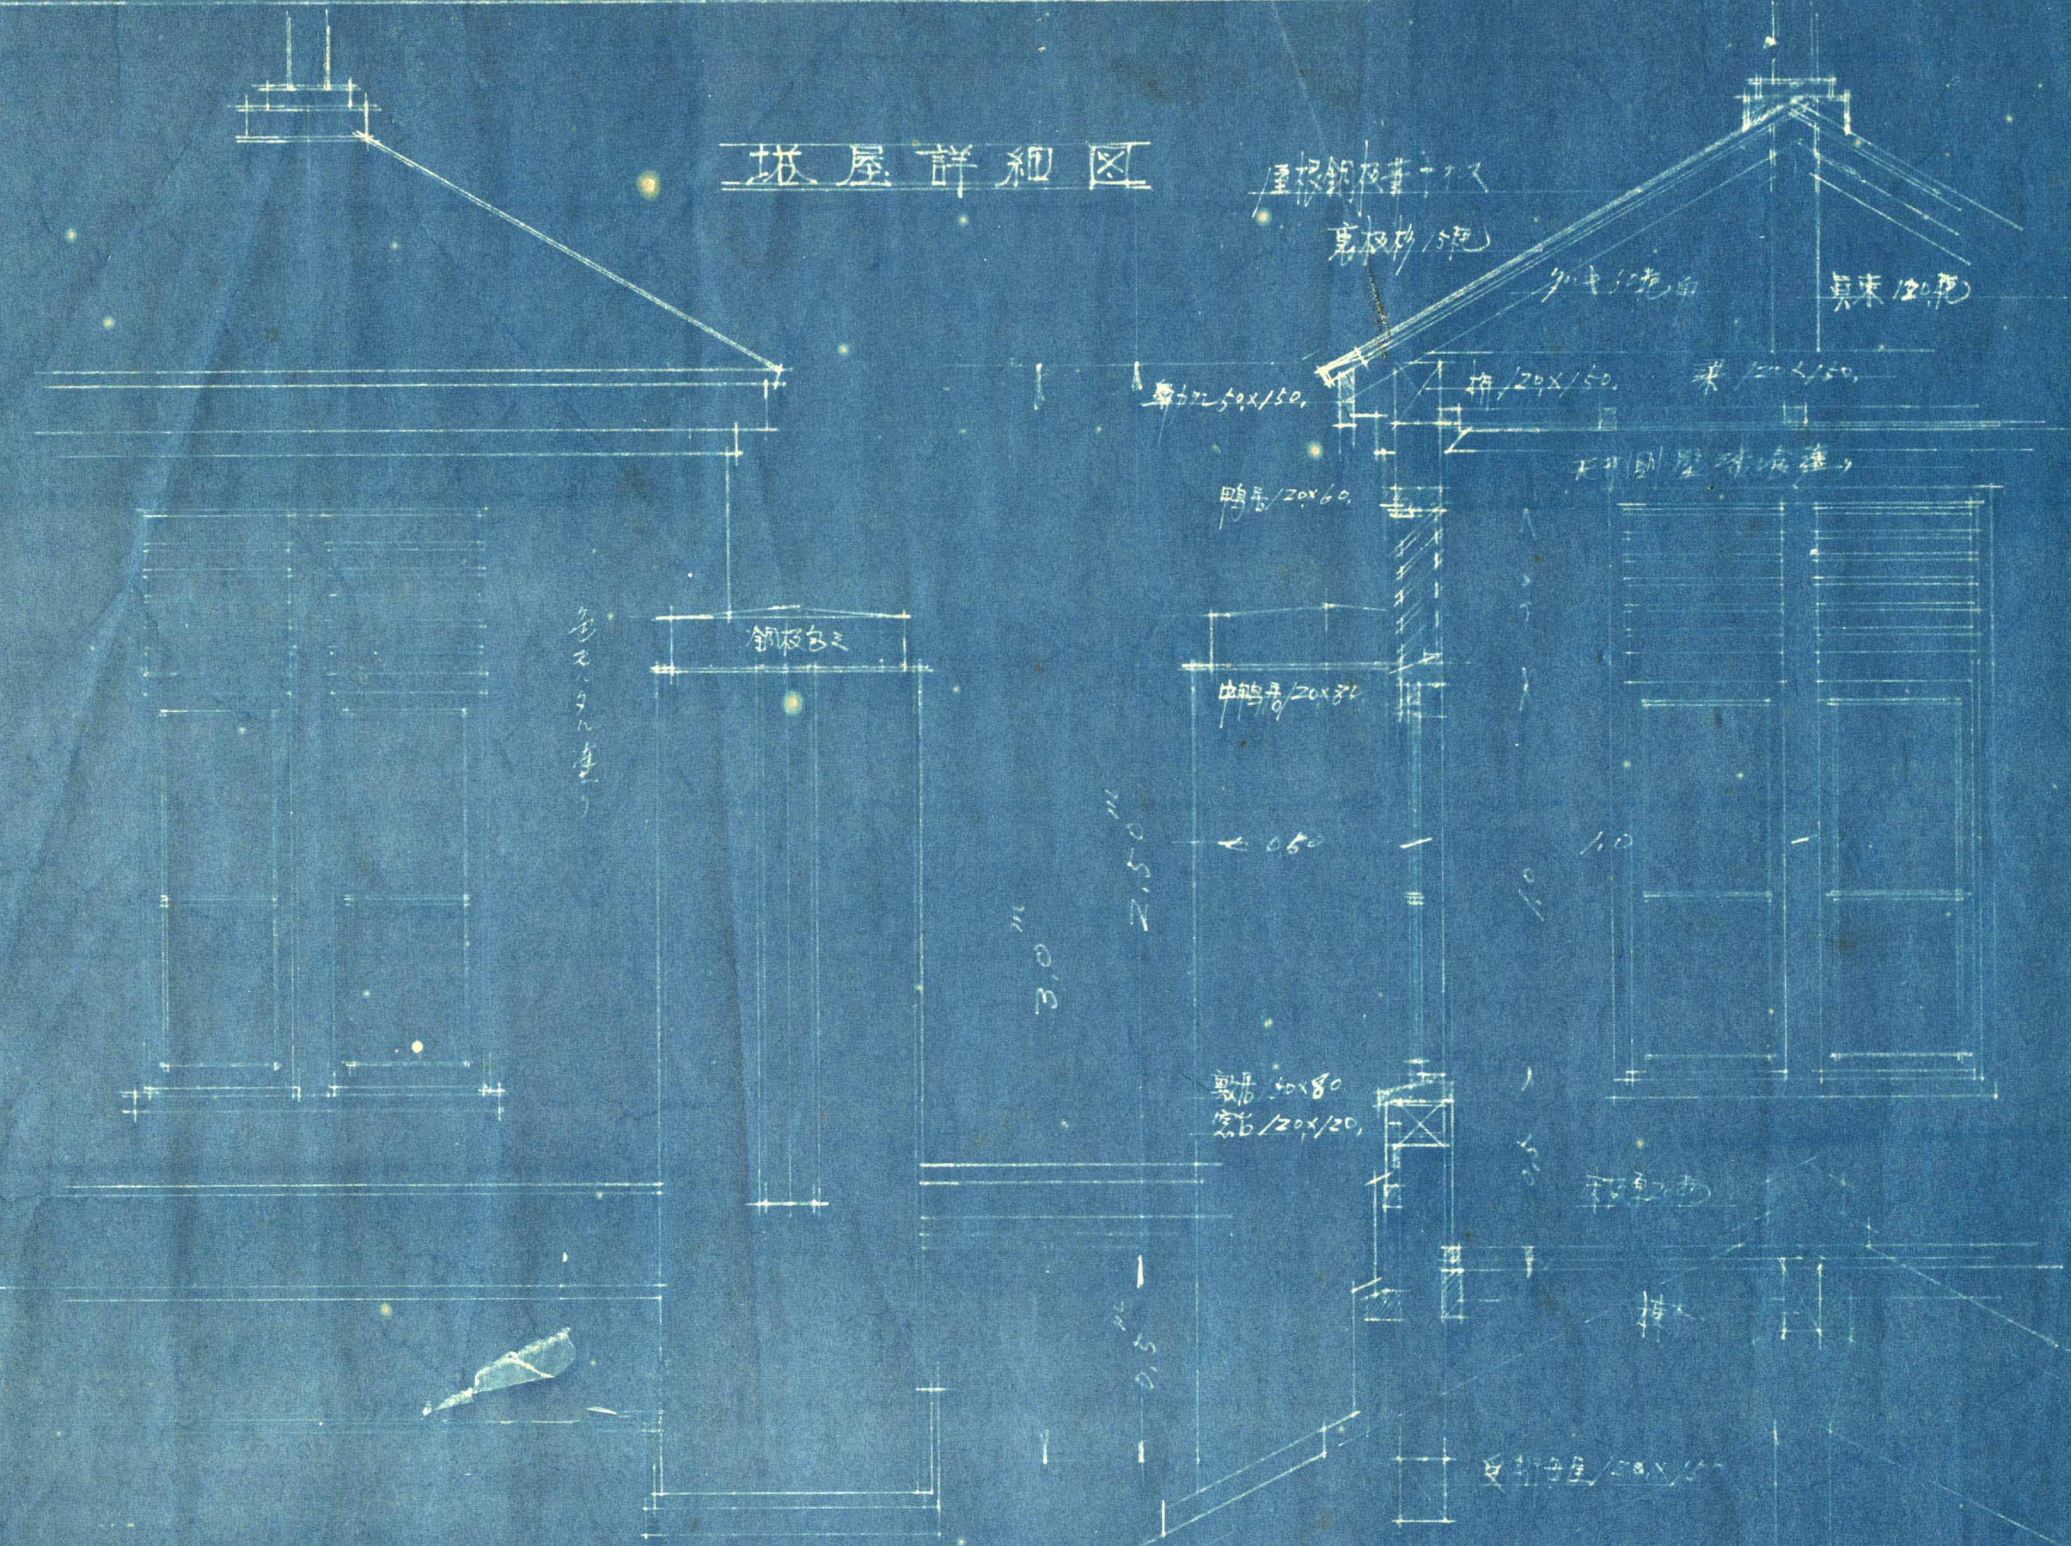


浴室廻詳細圖

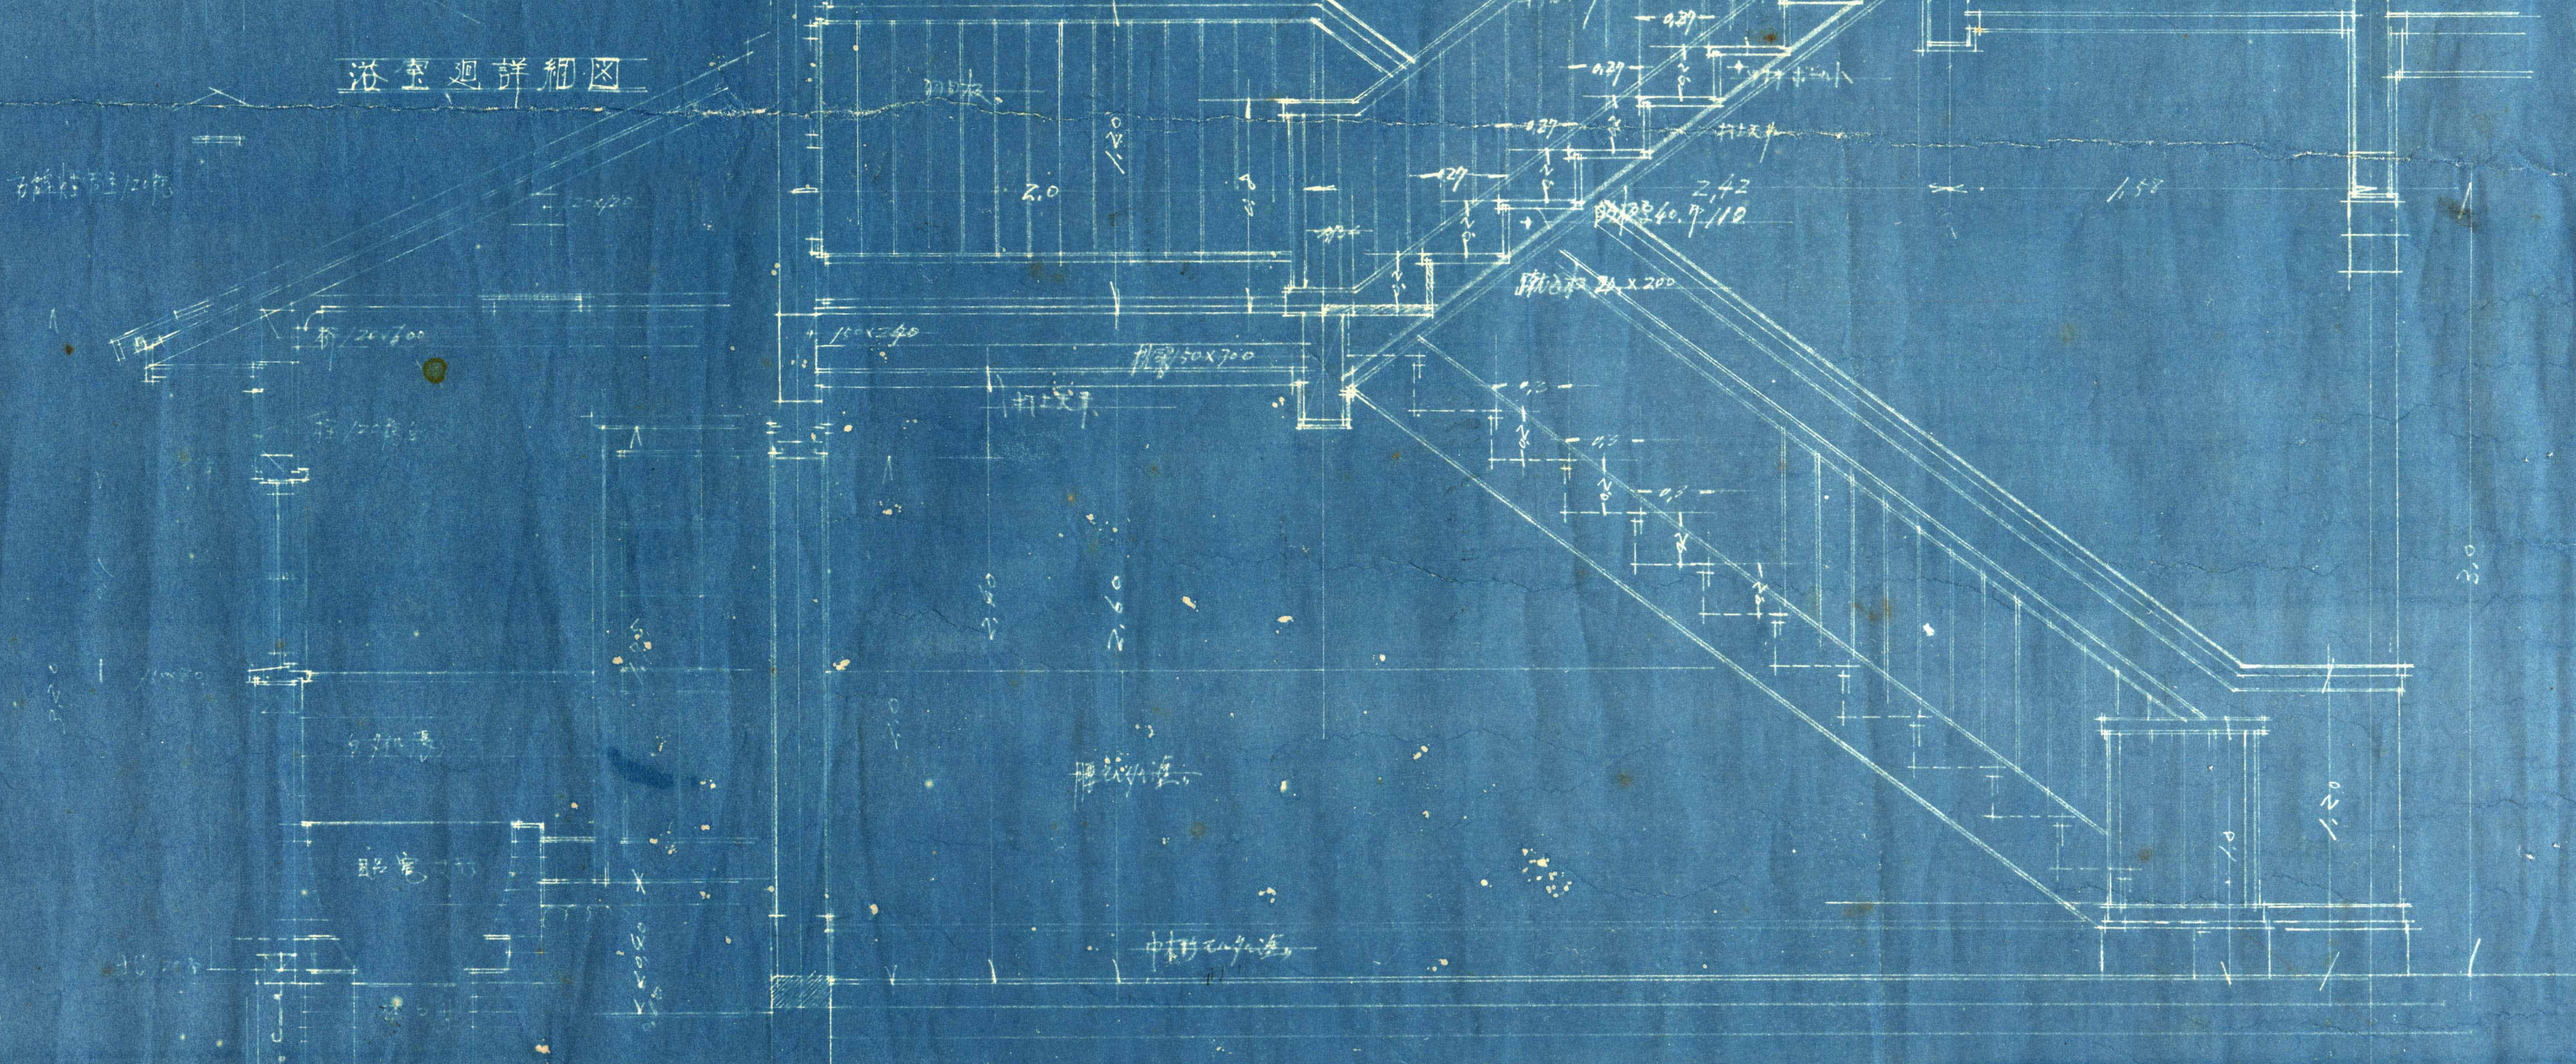

書庫詳細圖

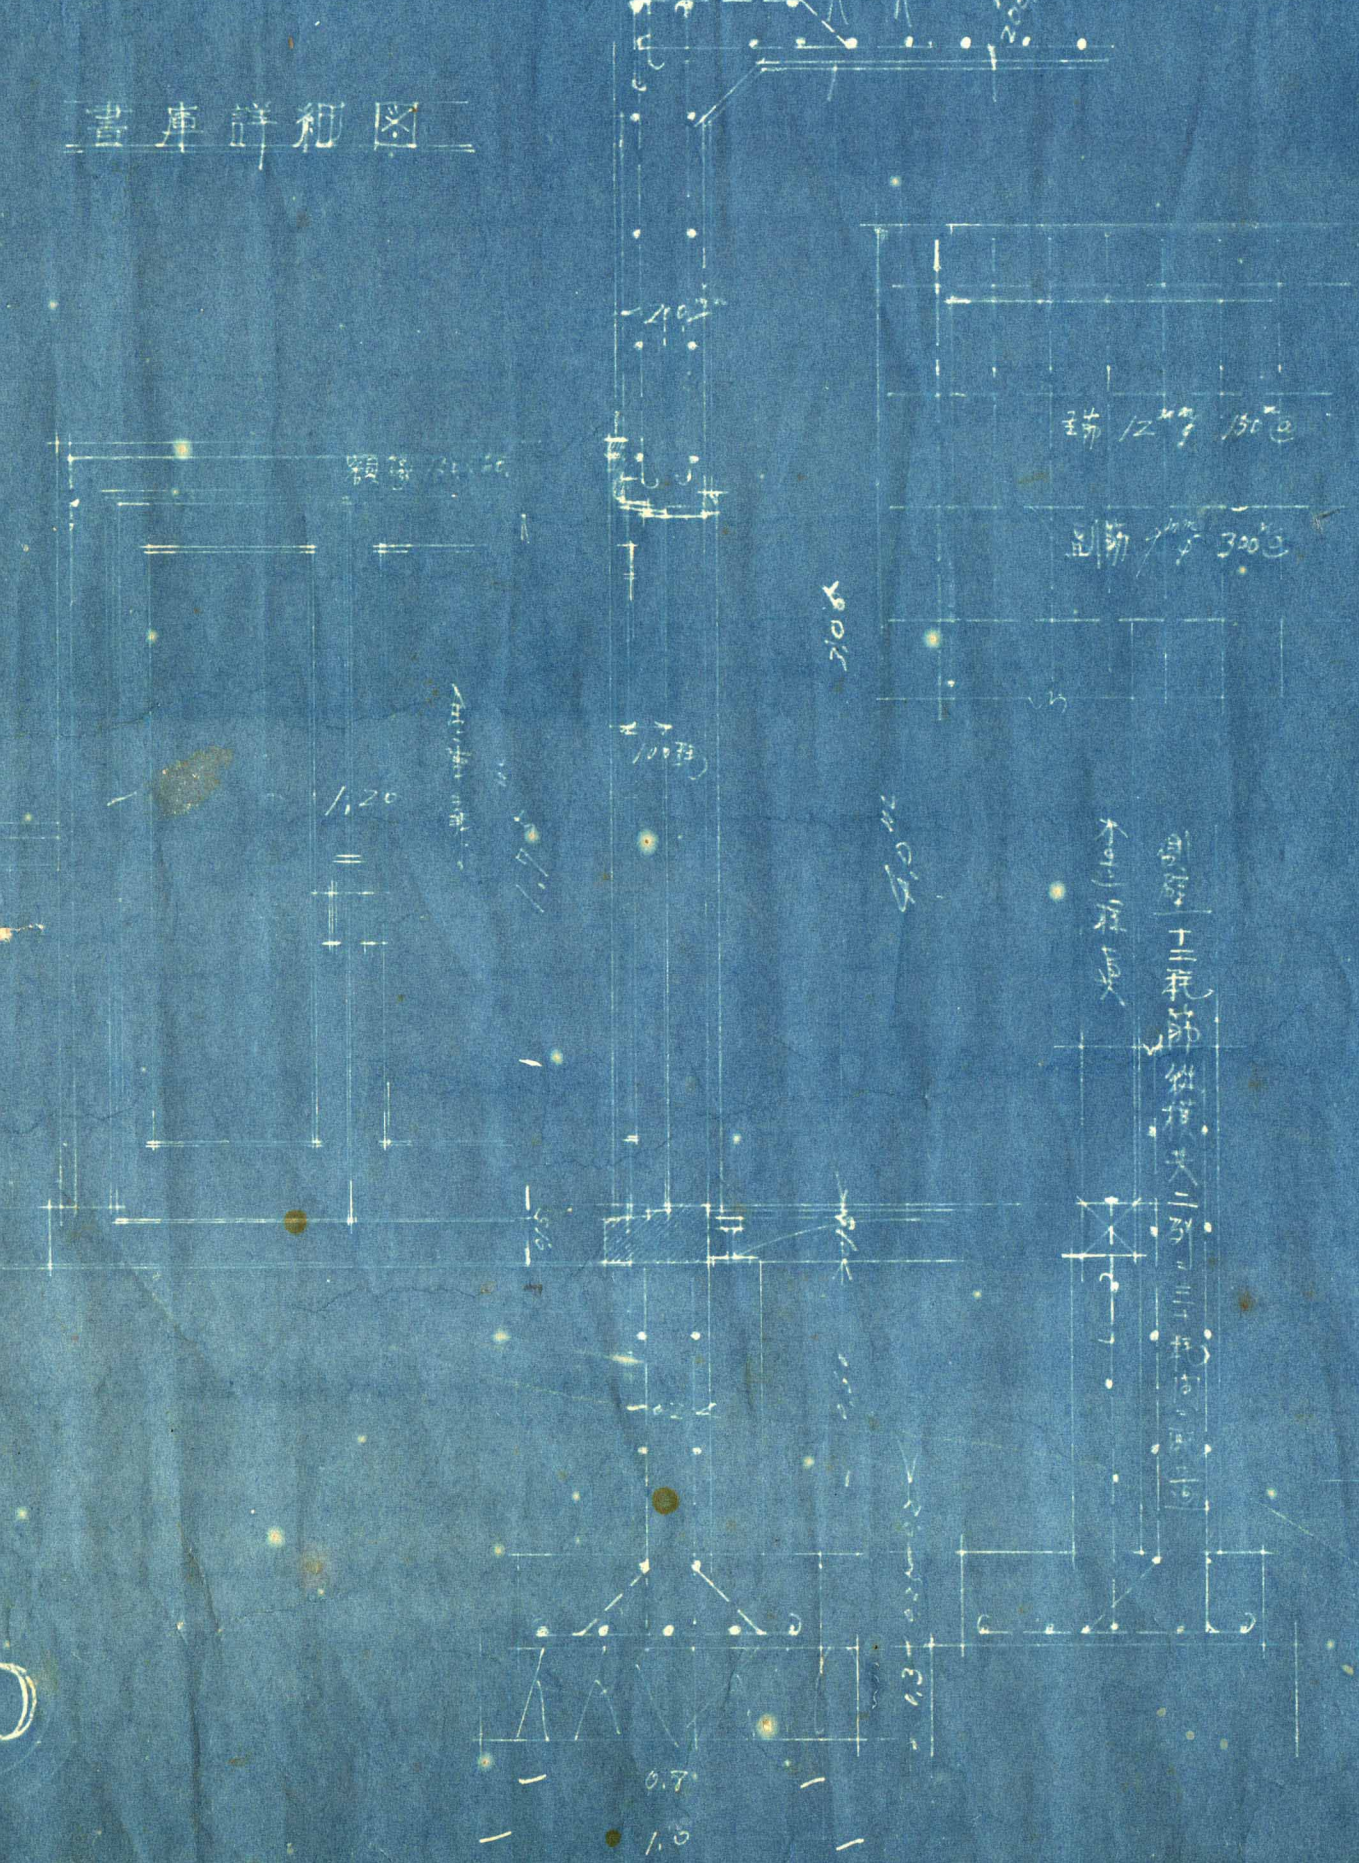

階段詳細圖

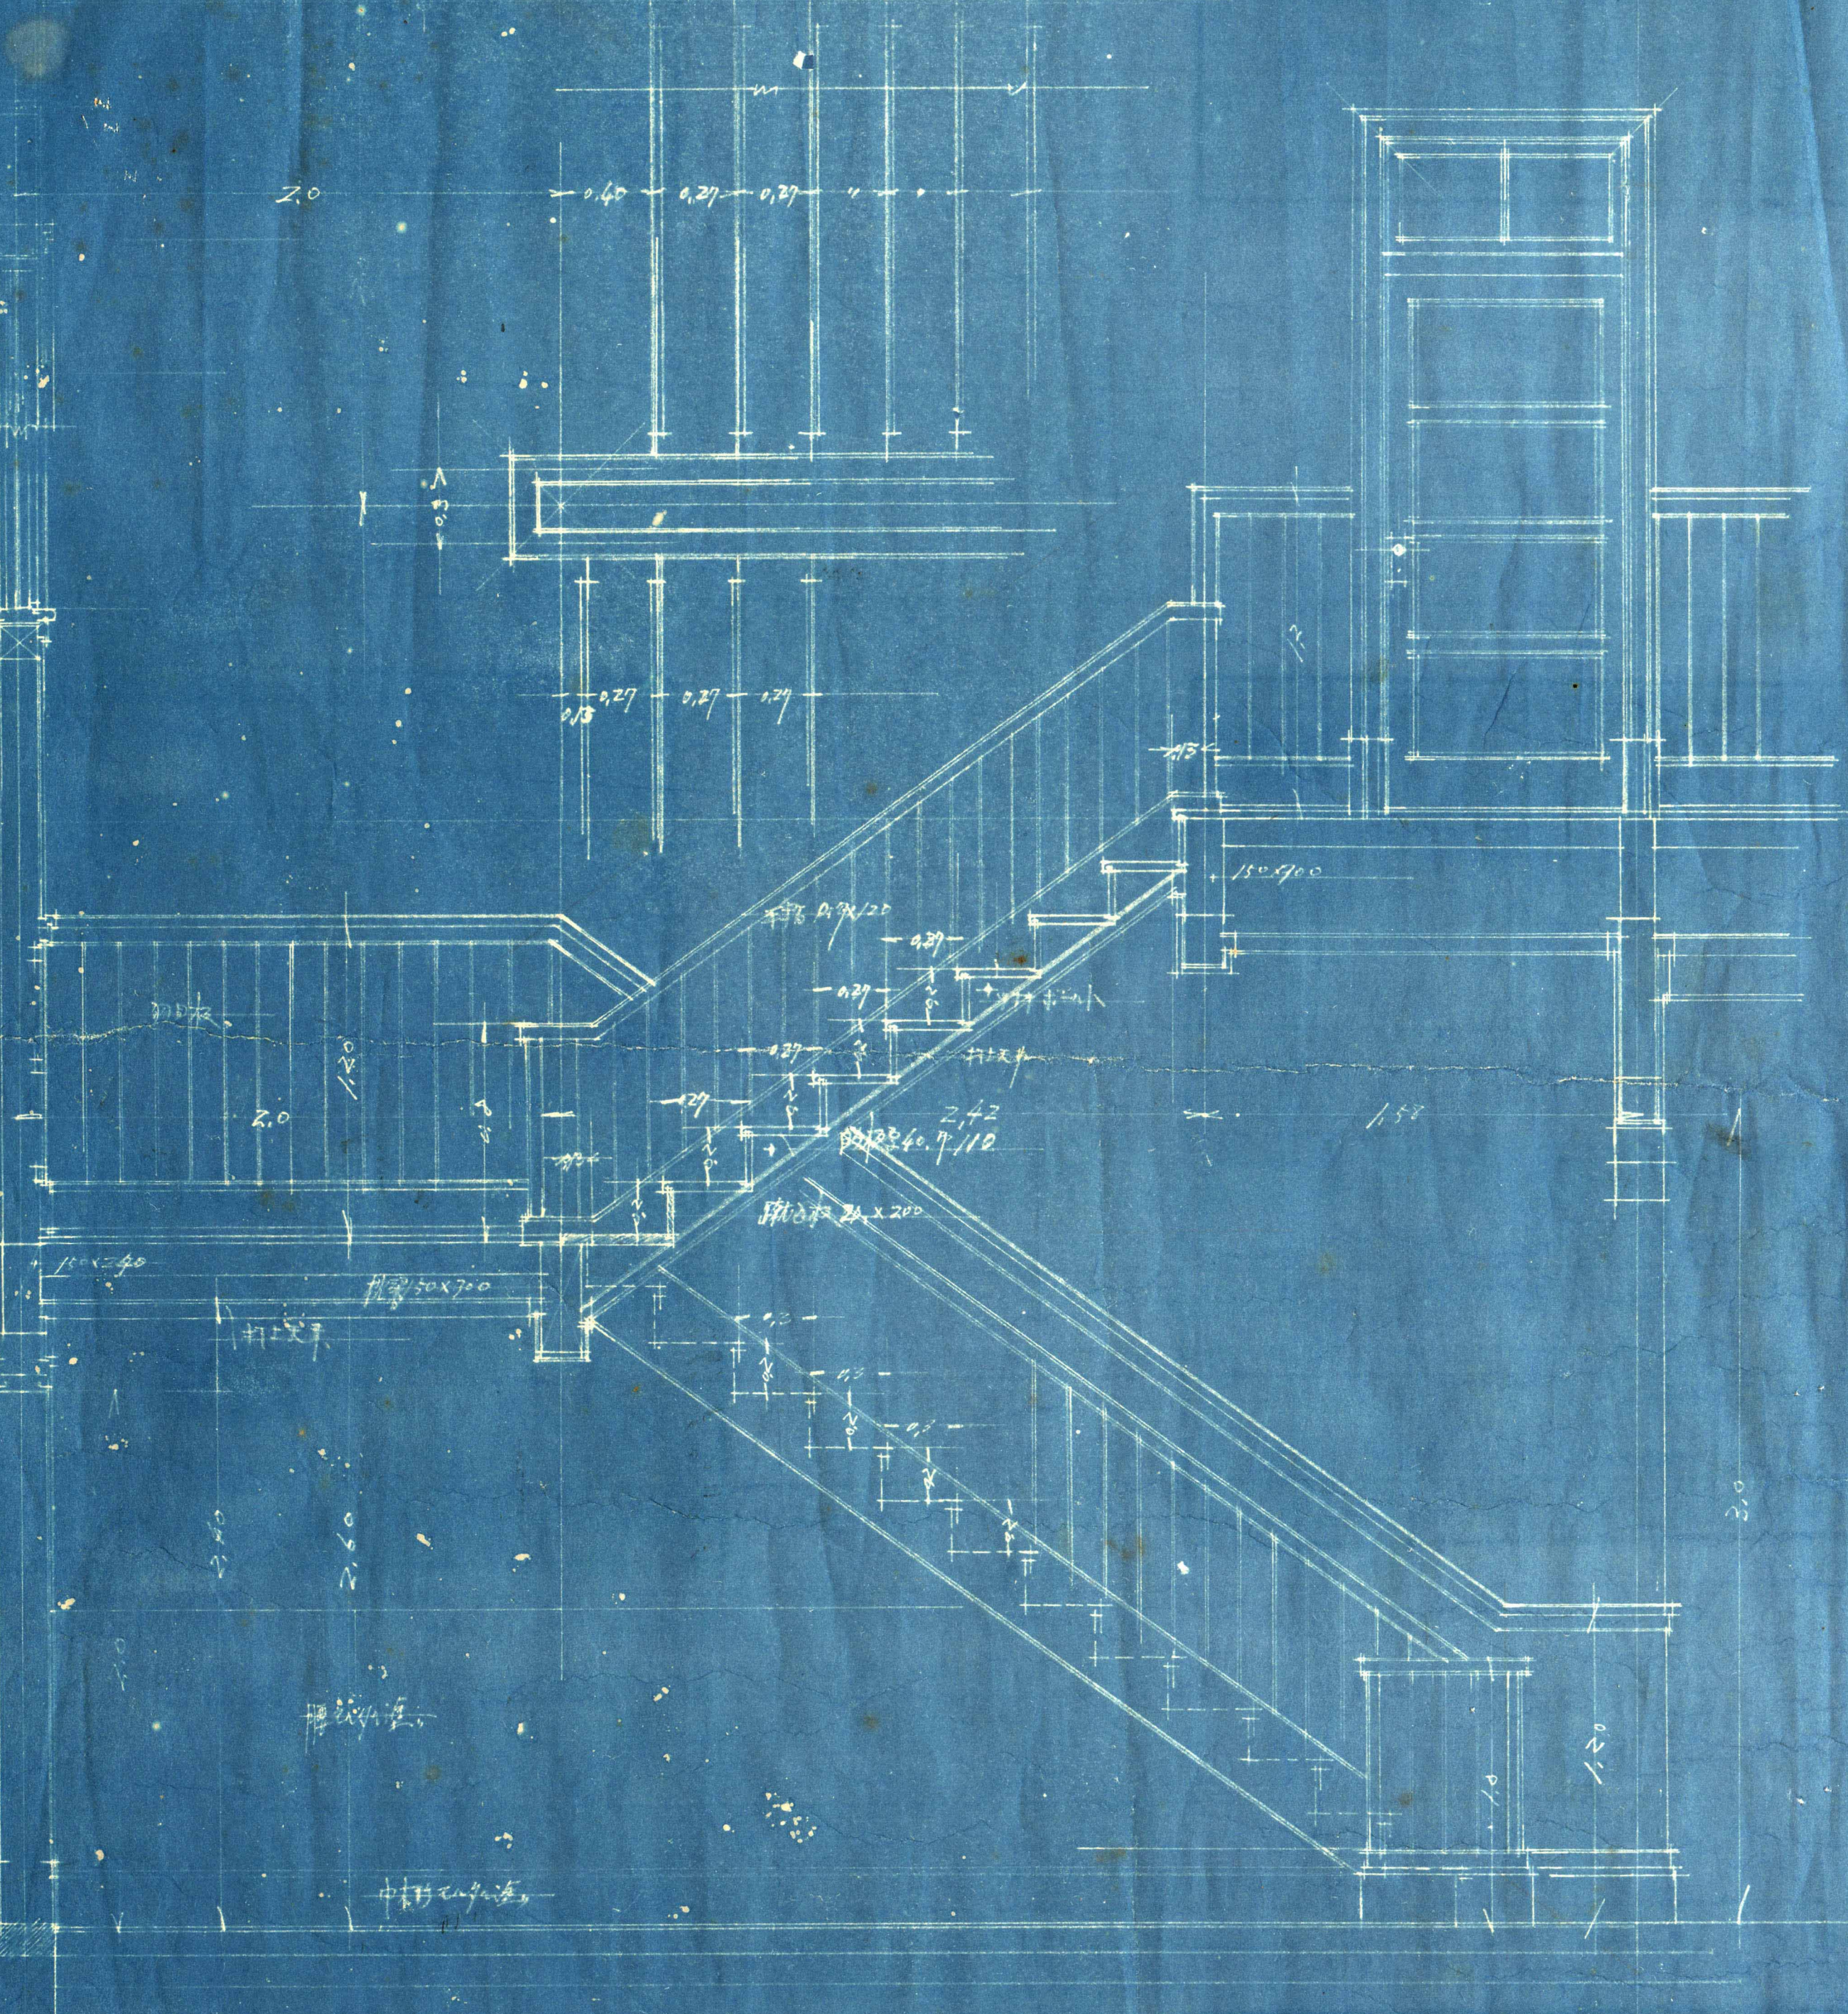

10