



日高町役場廳舍新築工事設計圖


縮尺 貳拾分之二

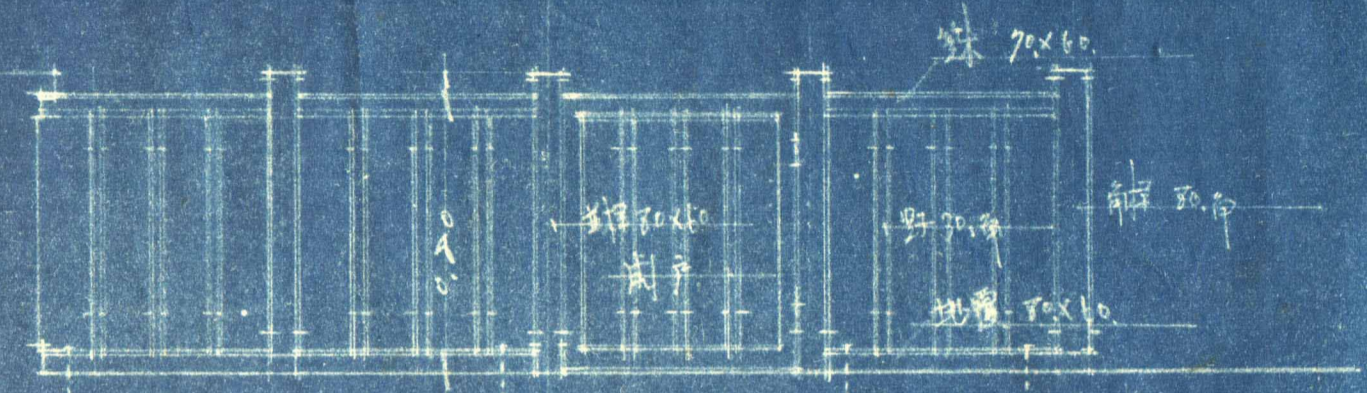


收入校席坪詳細

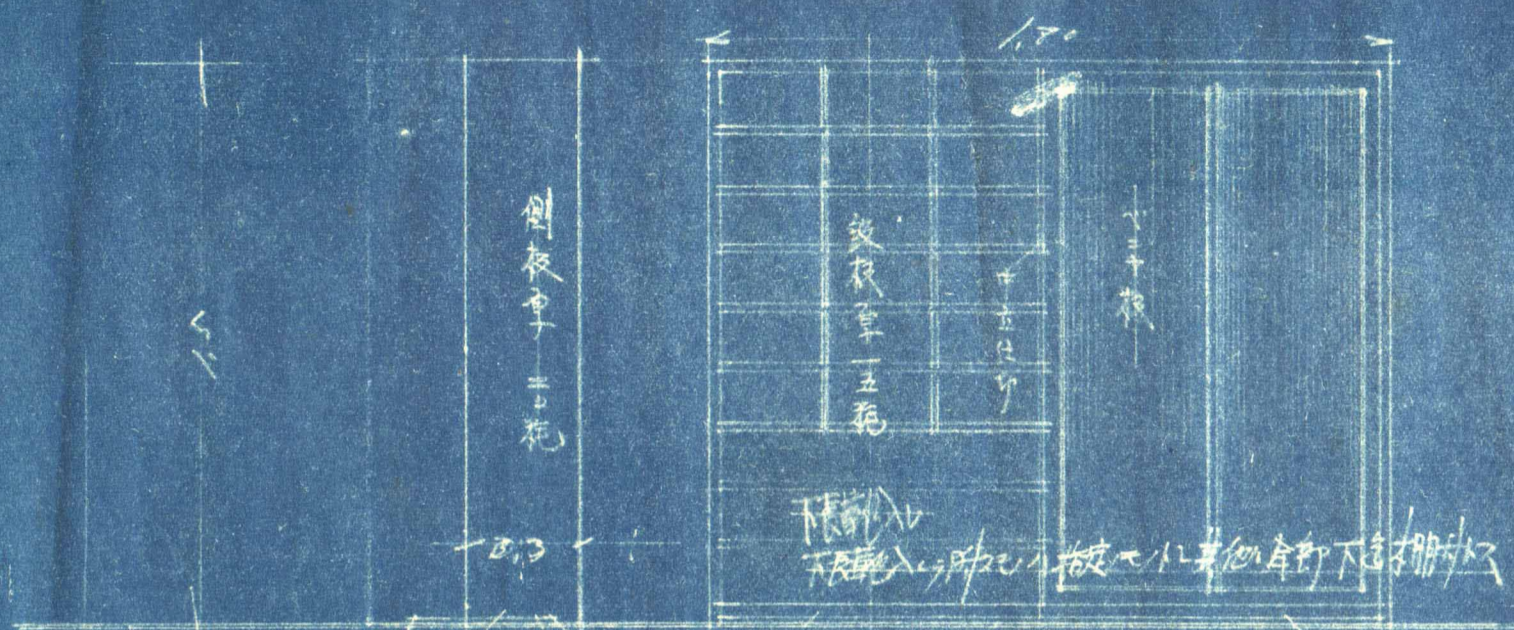


下足箱詳細

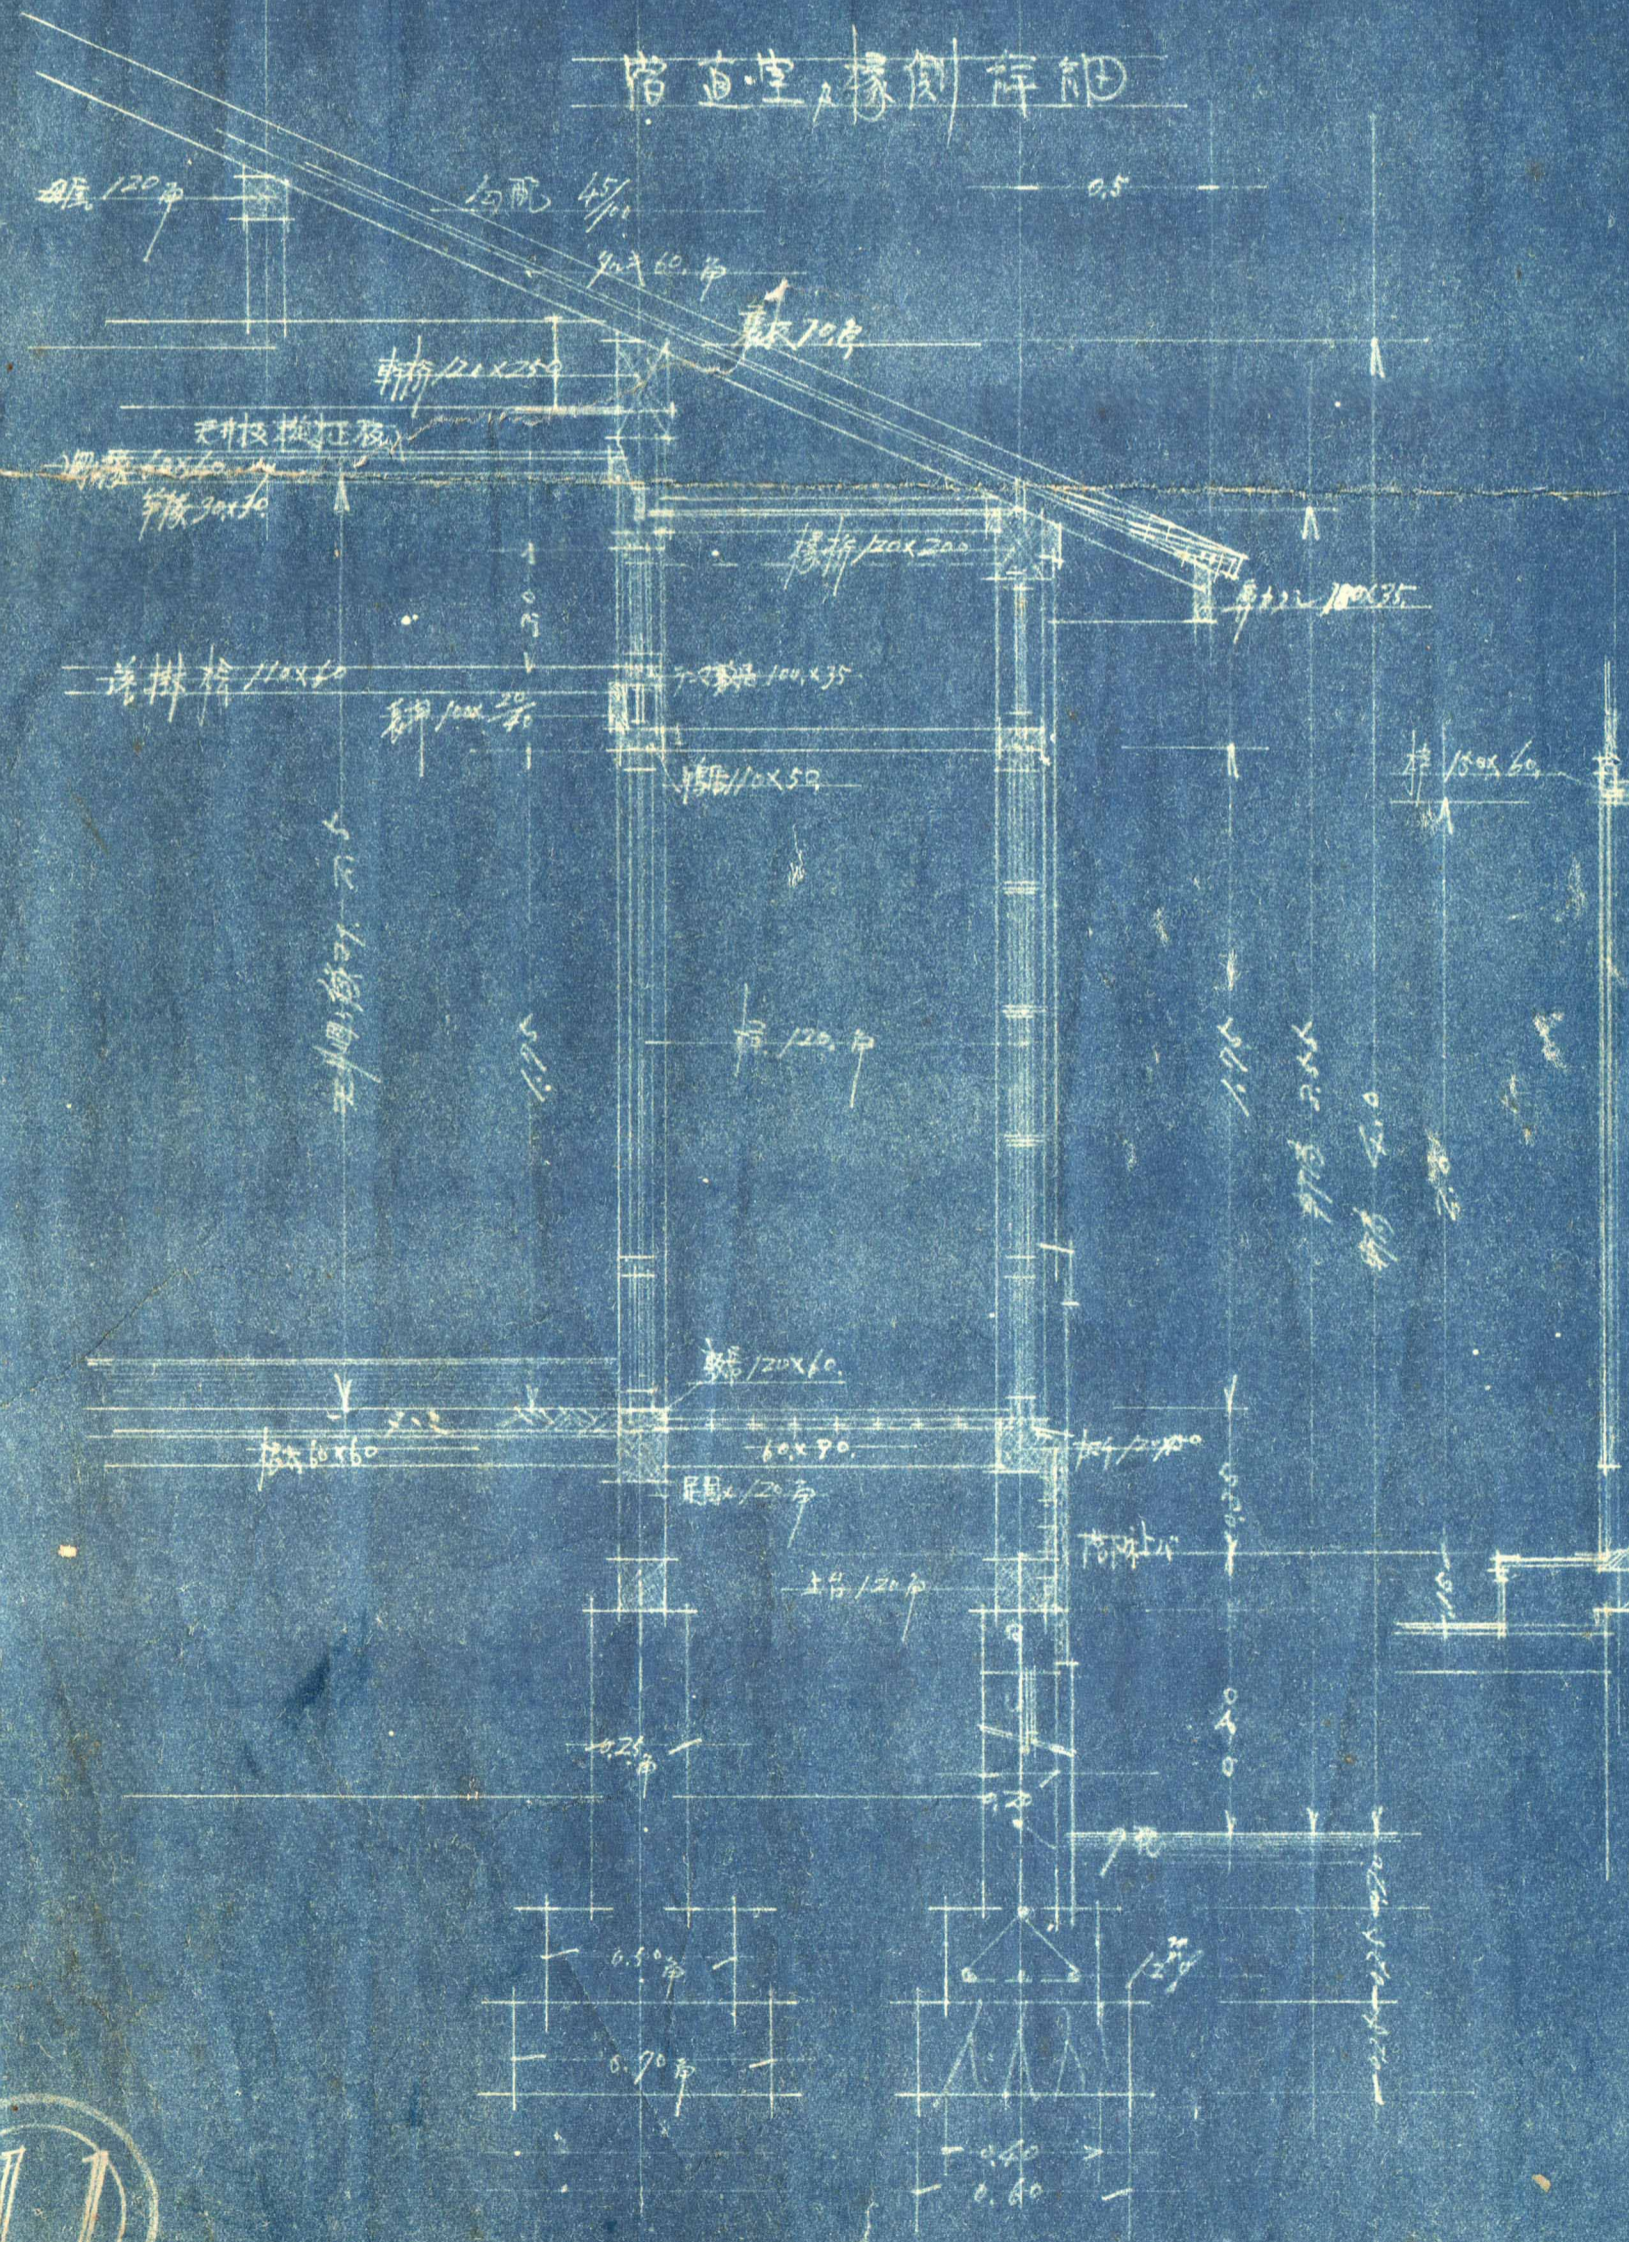

宿直室A棟側詳細

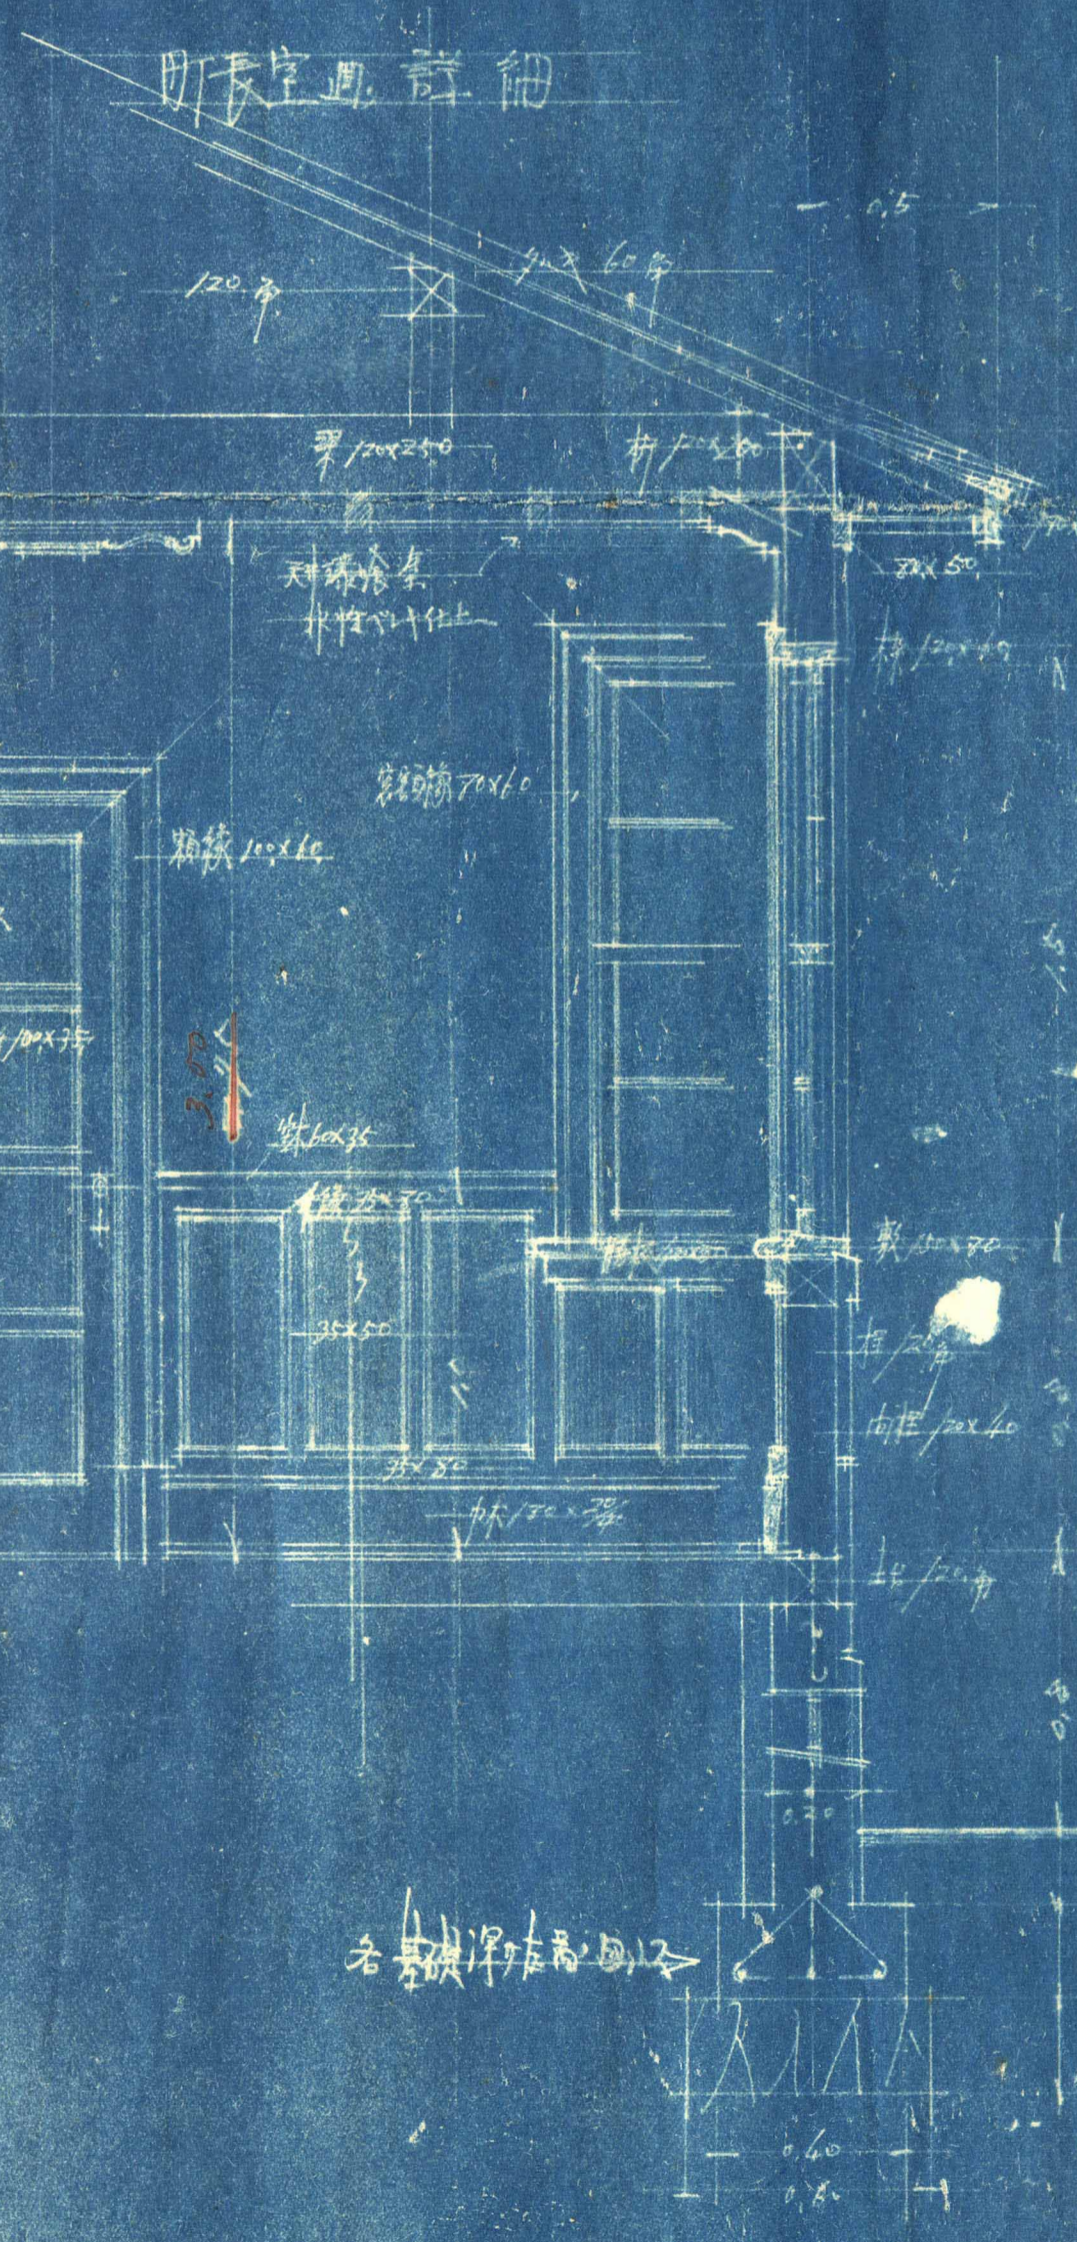

町長室側詳細

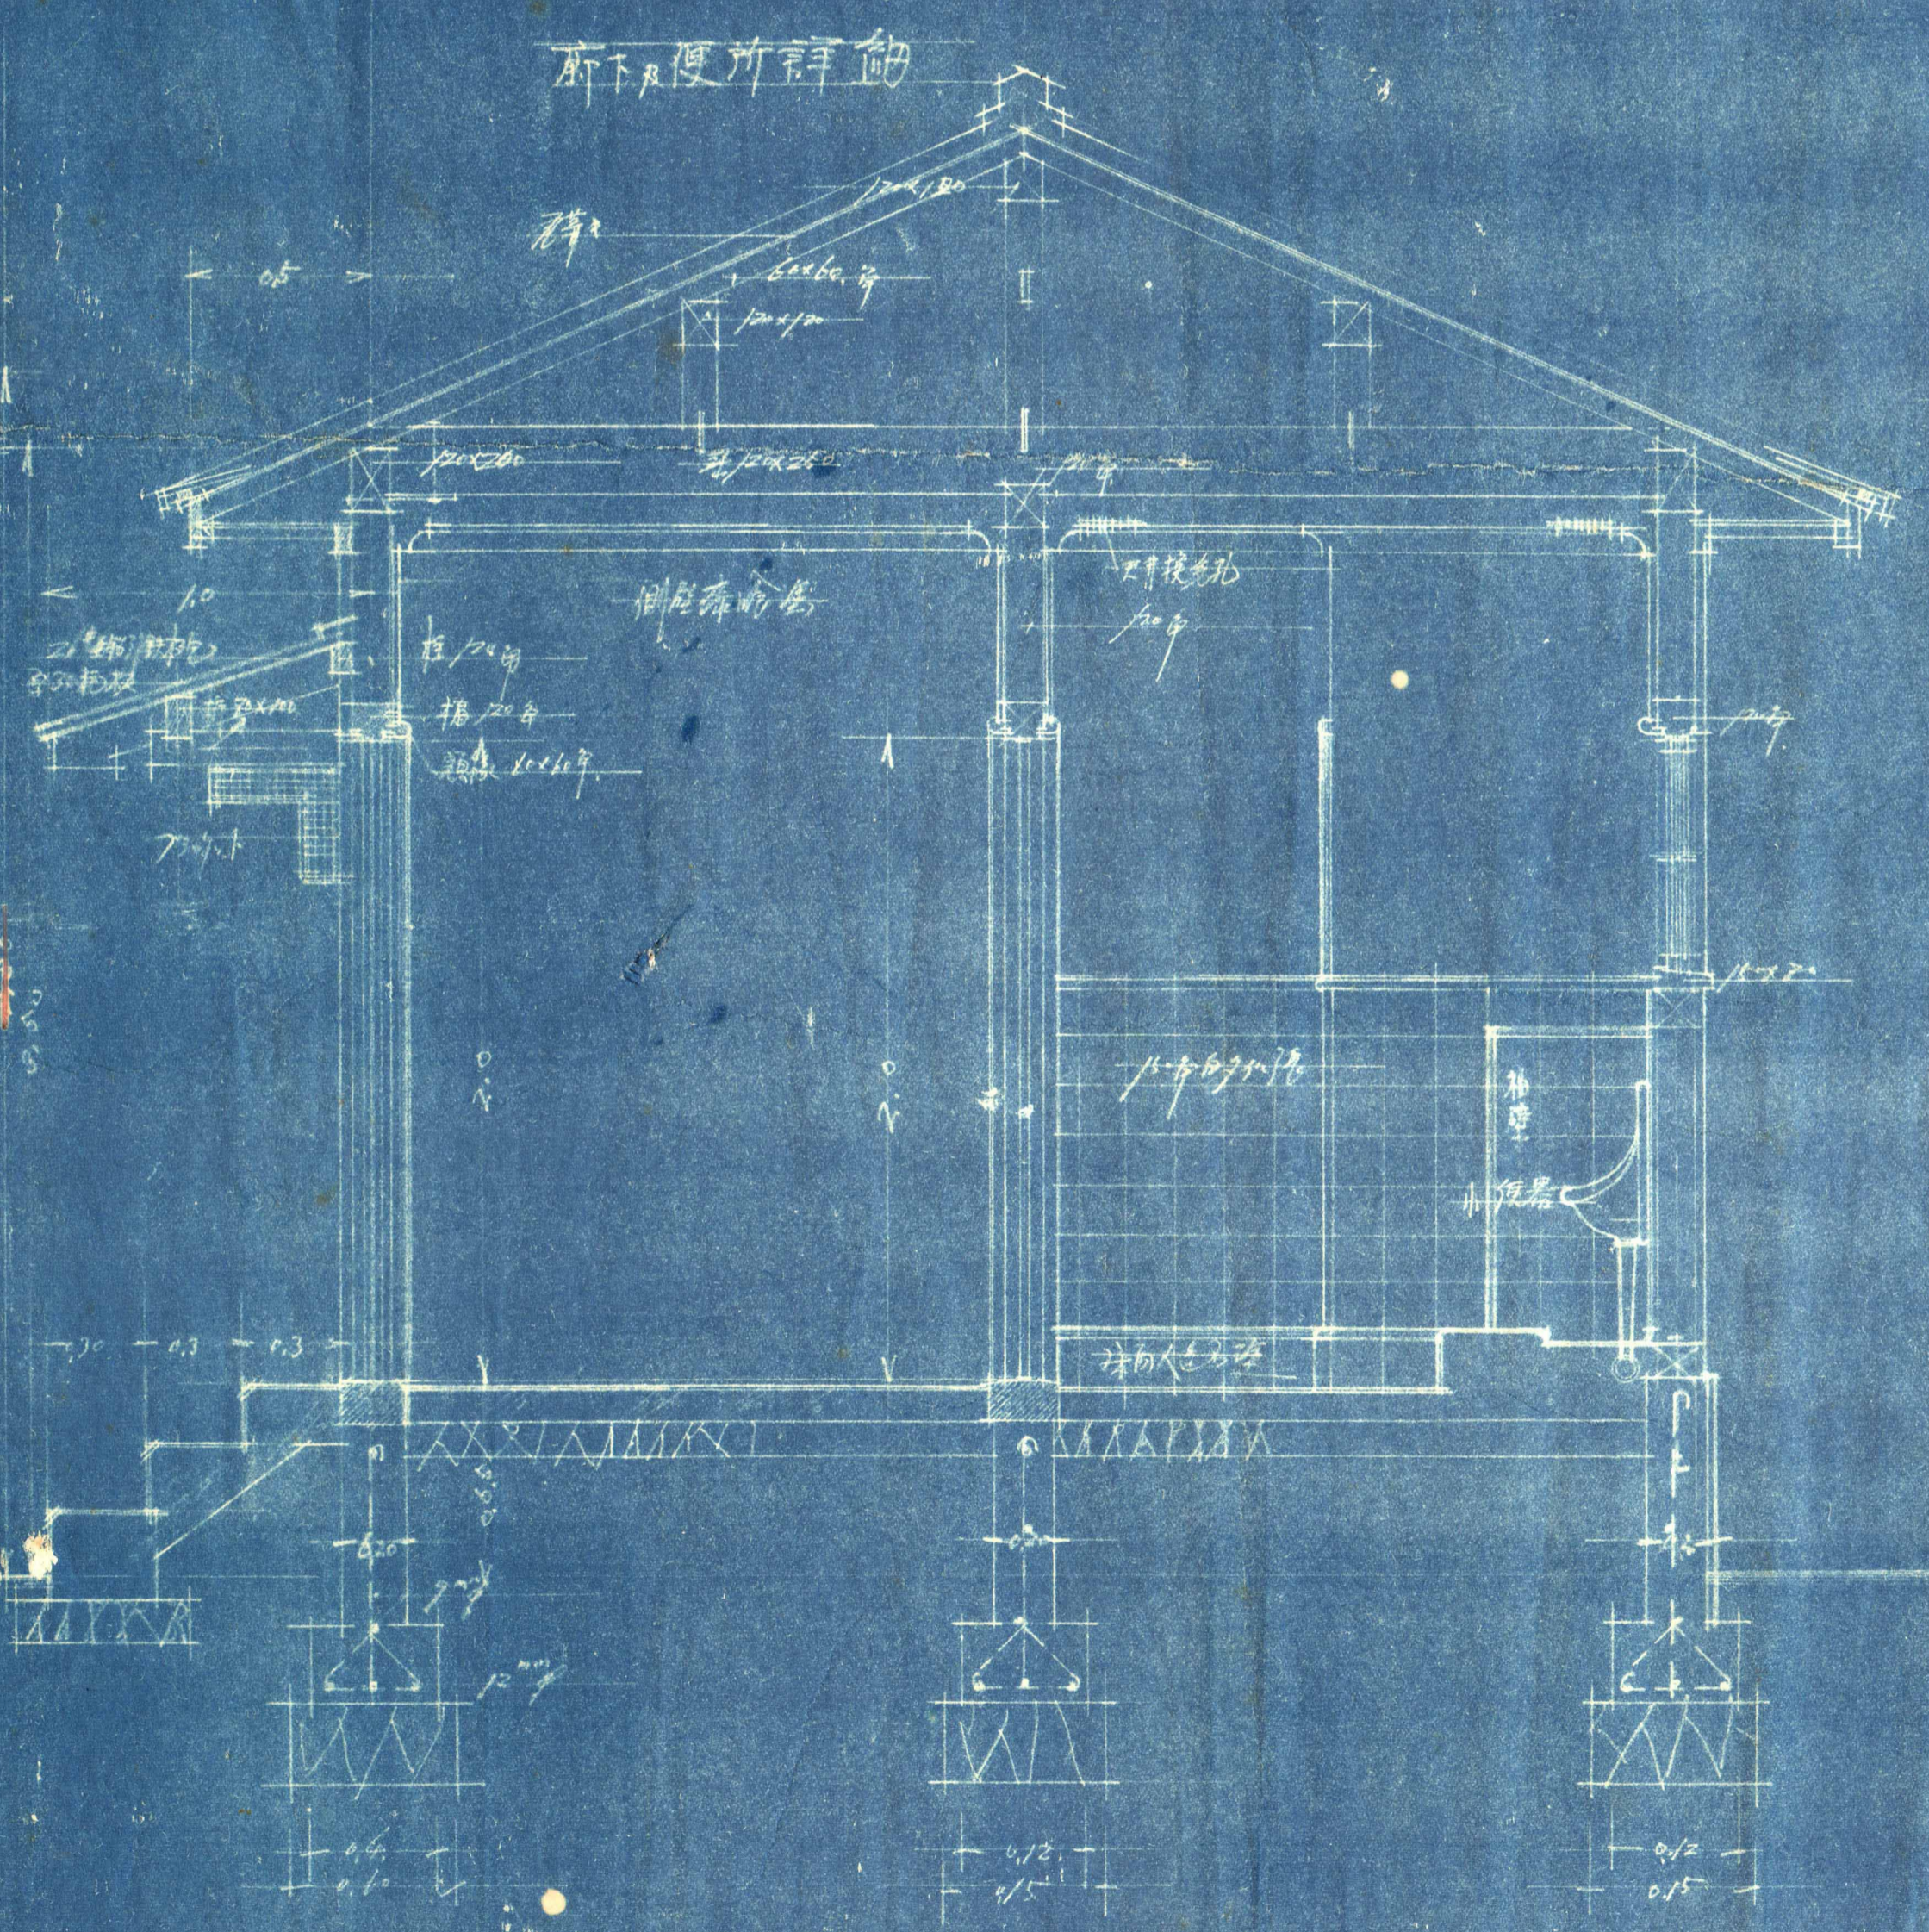

町下便所詳細

