



日高町役場廳舎新築工事設計圖


縮尺 一〇〇分之九

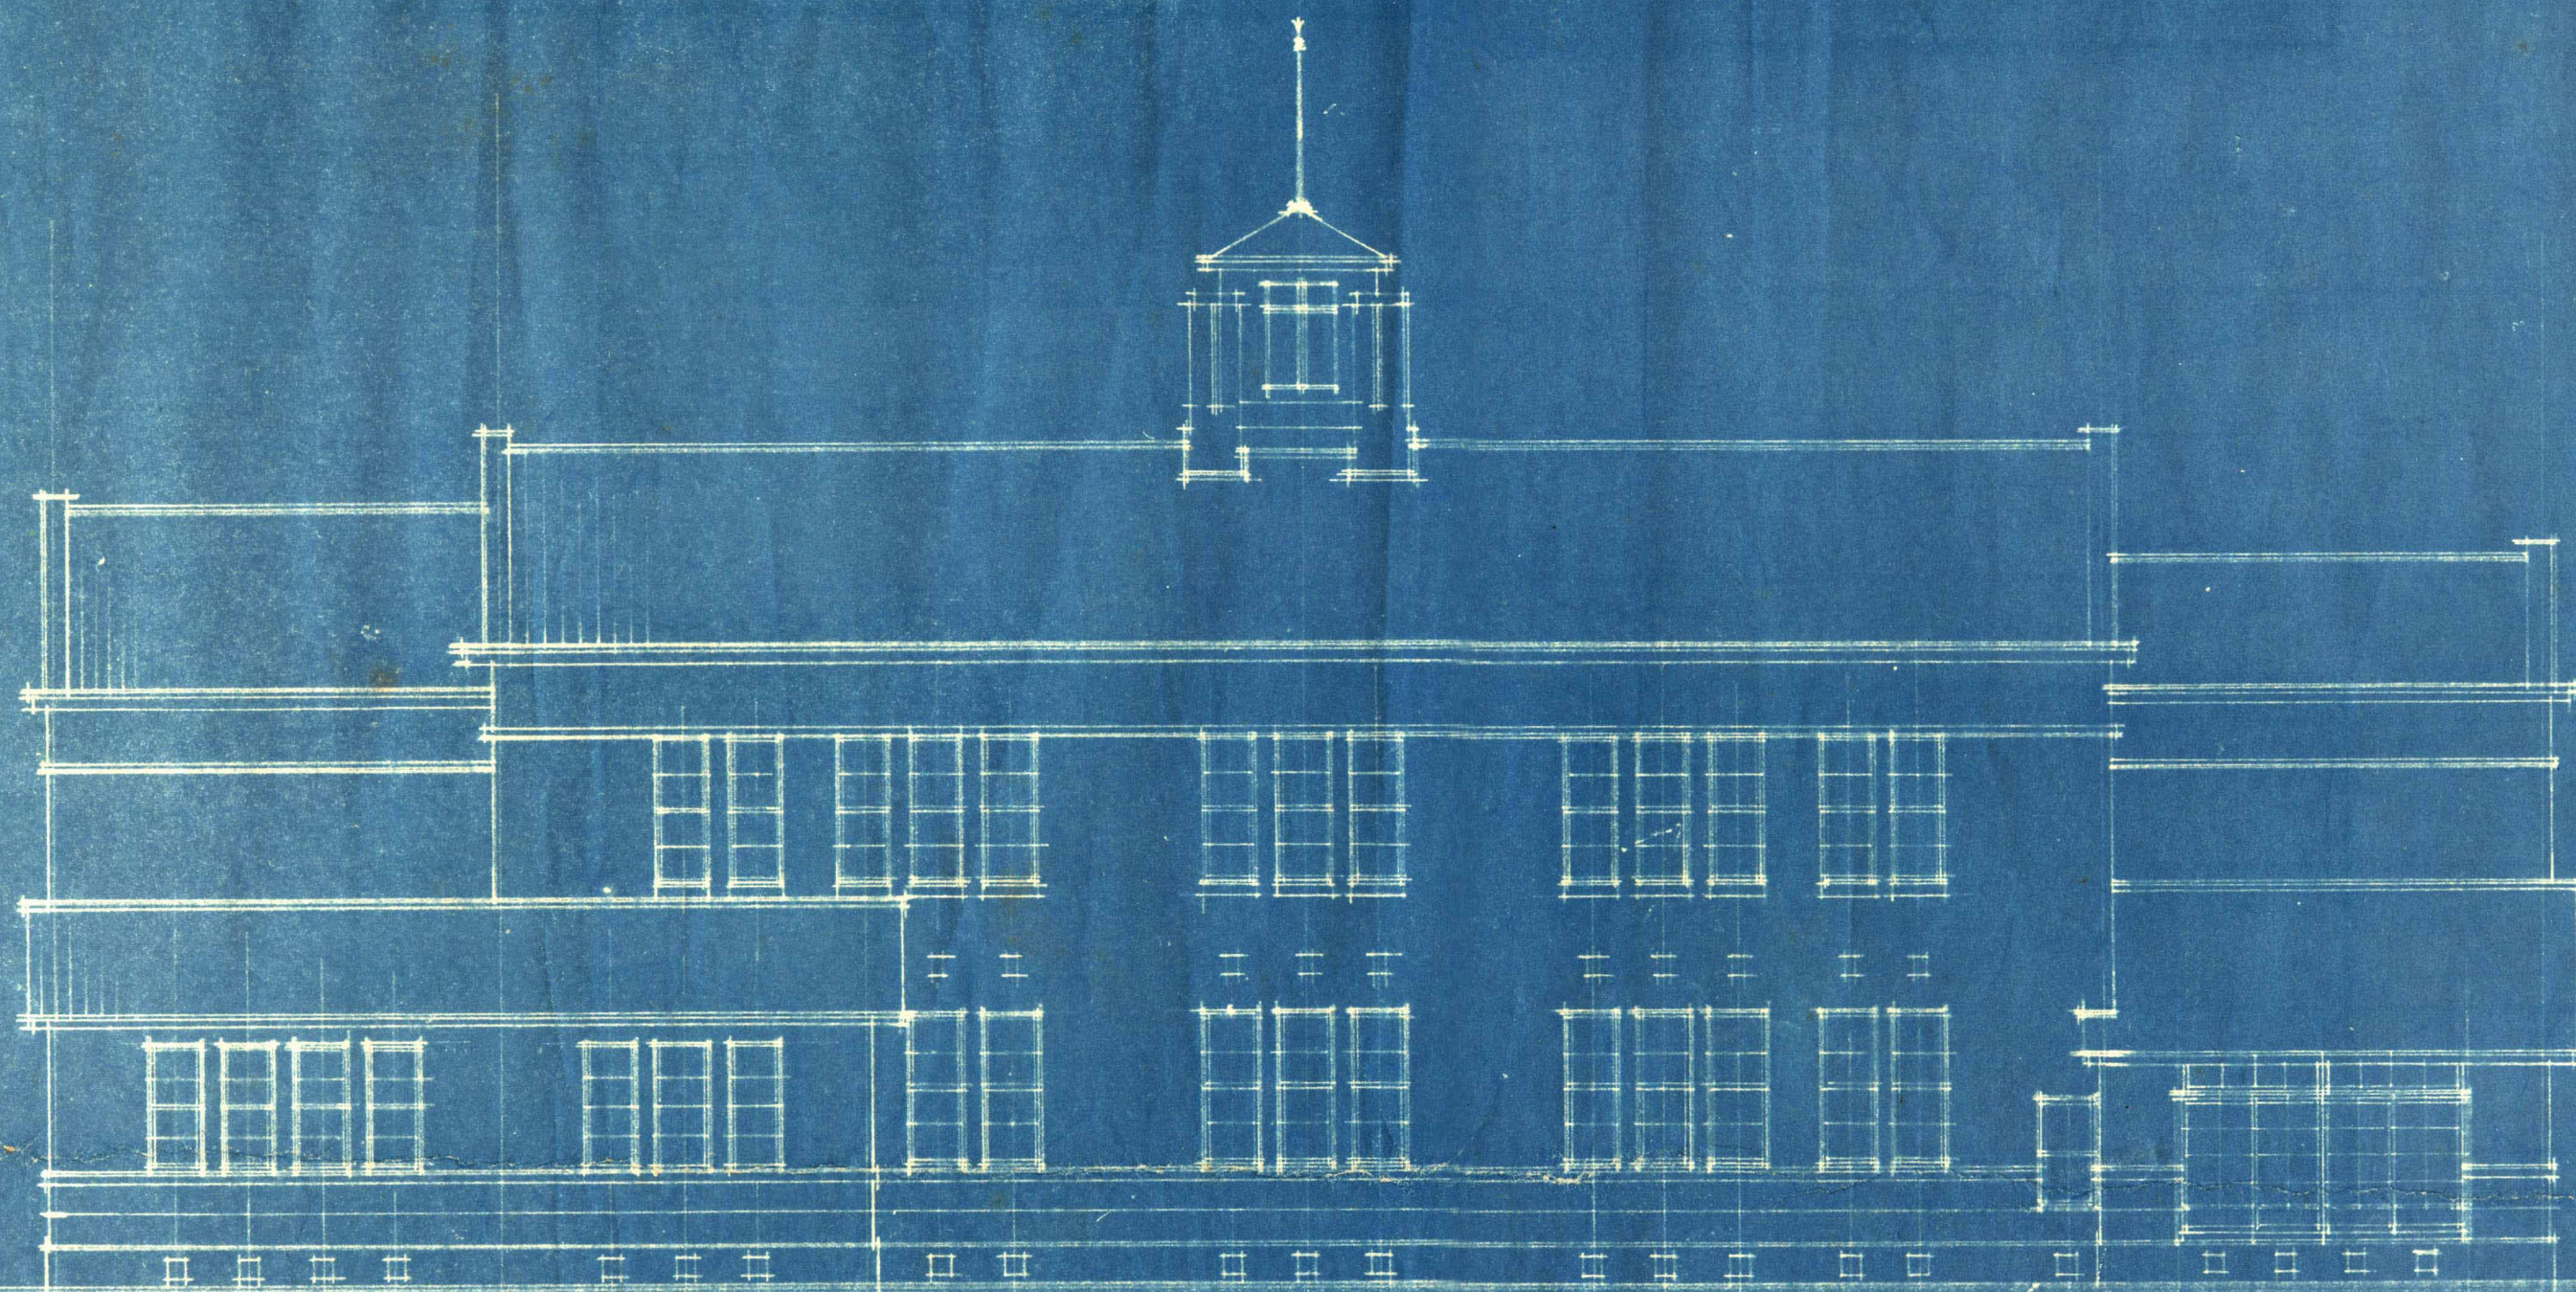

背面図

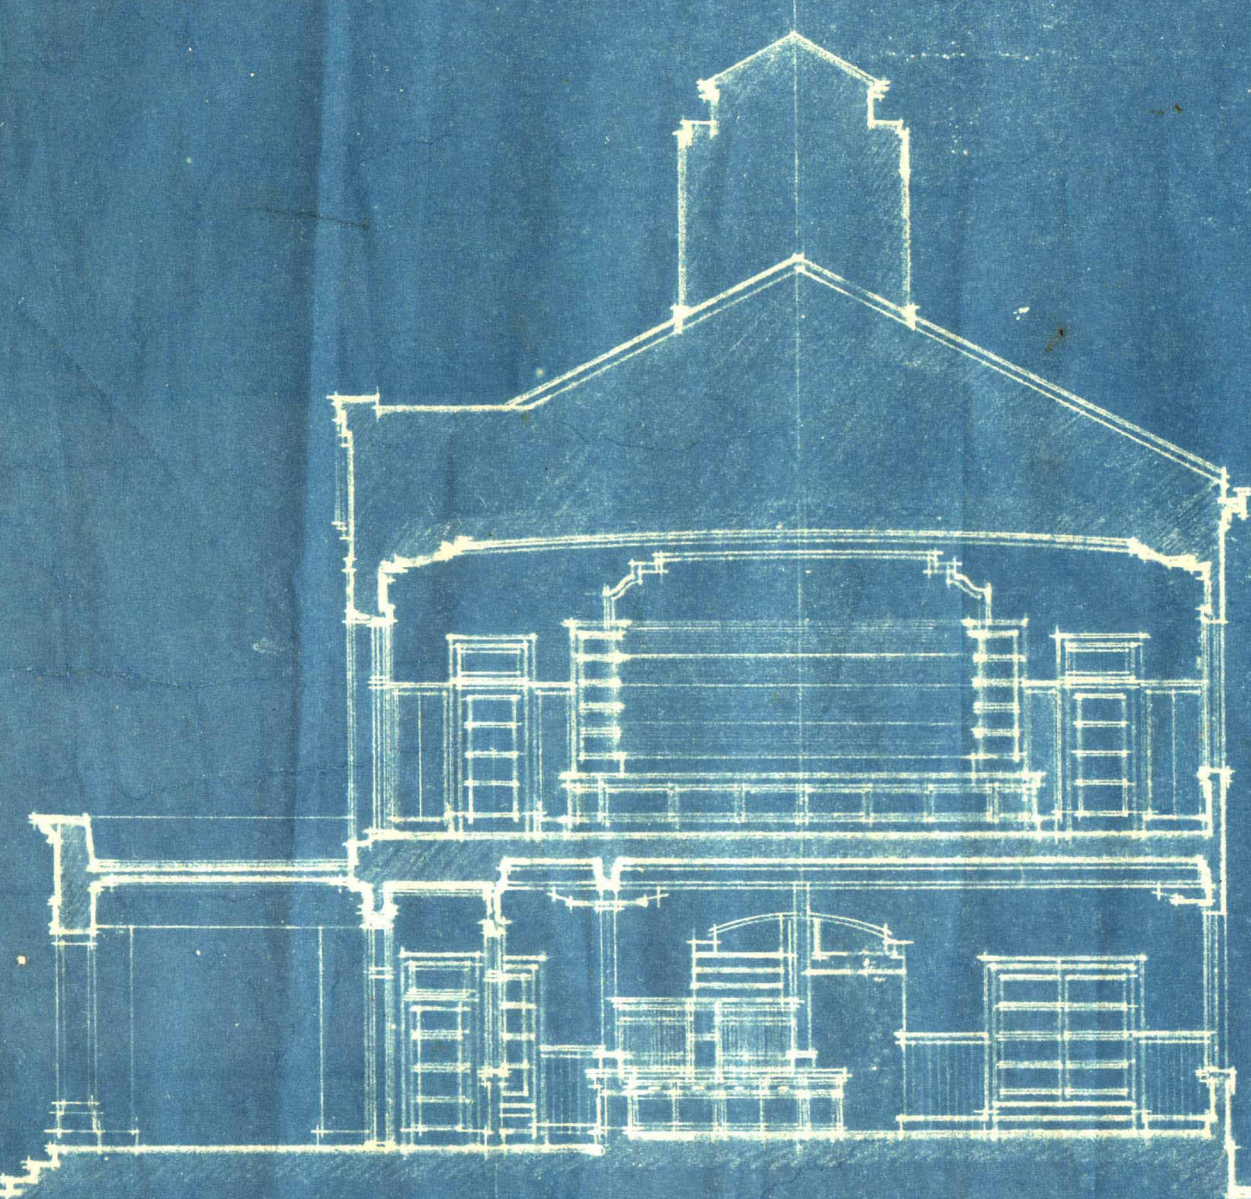

縦断面図

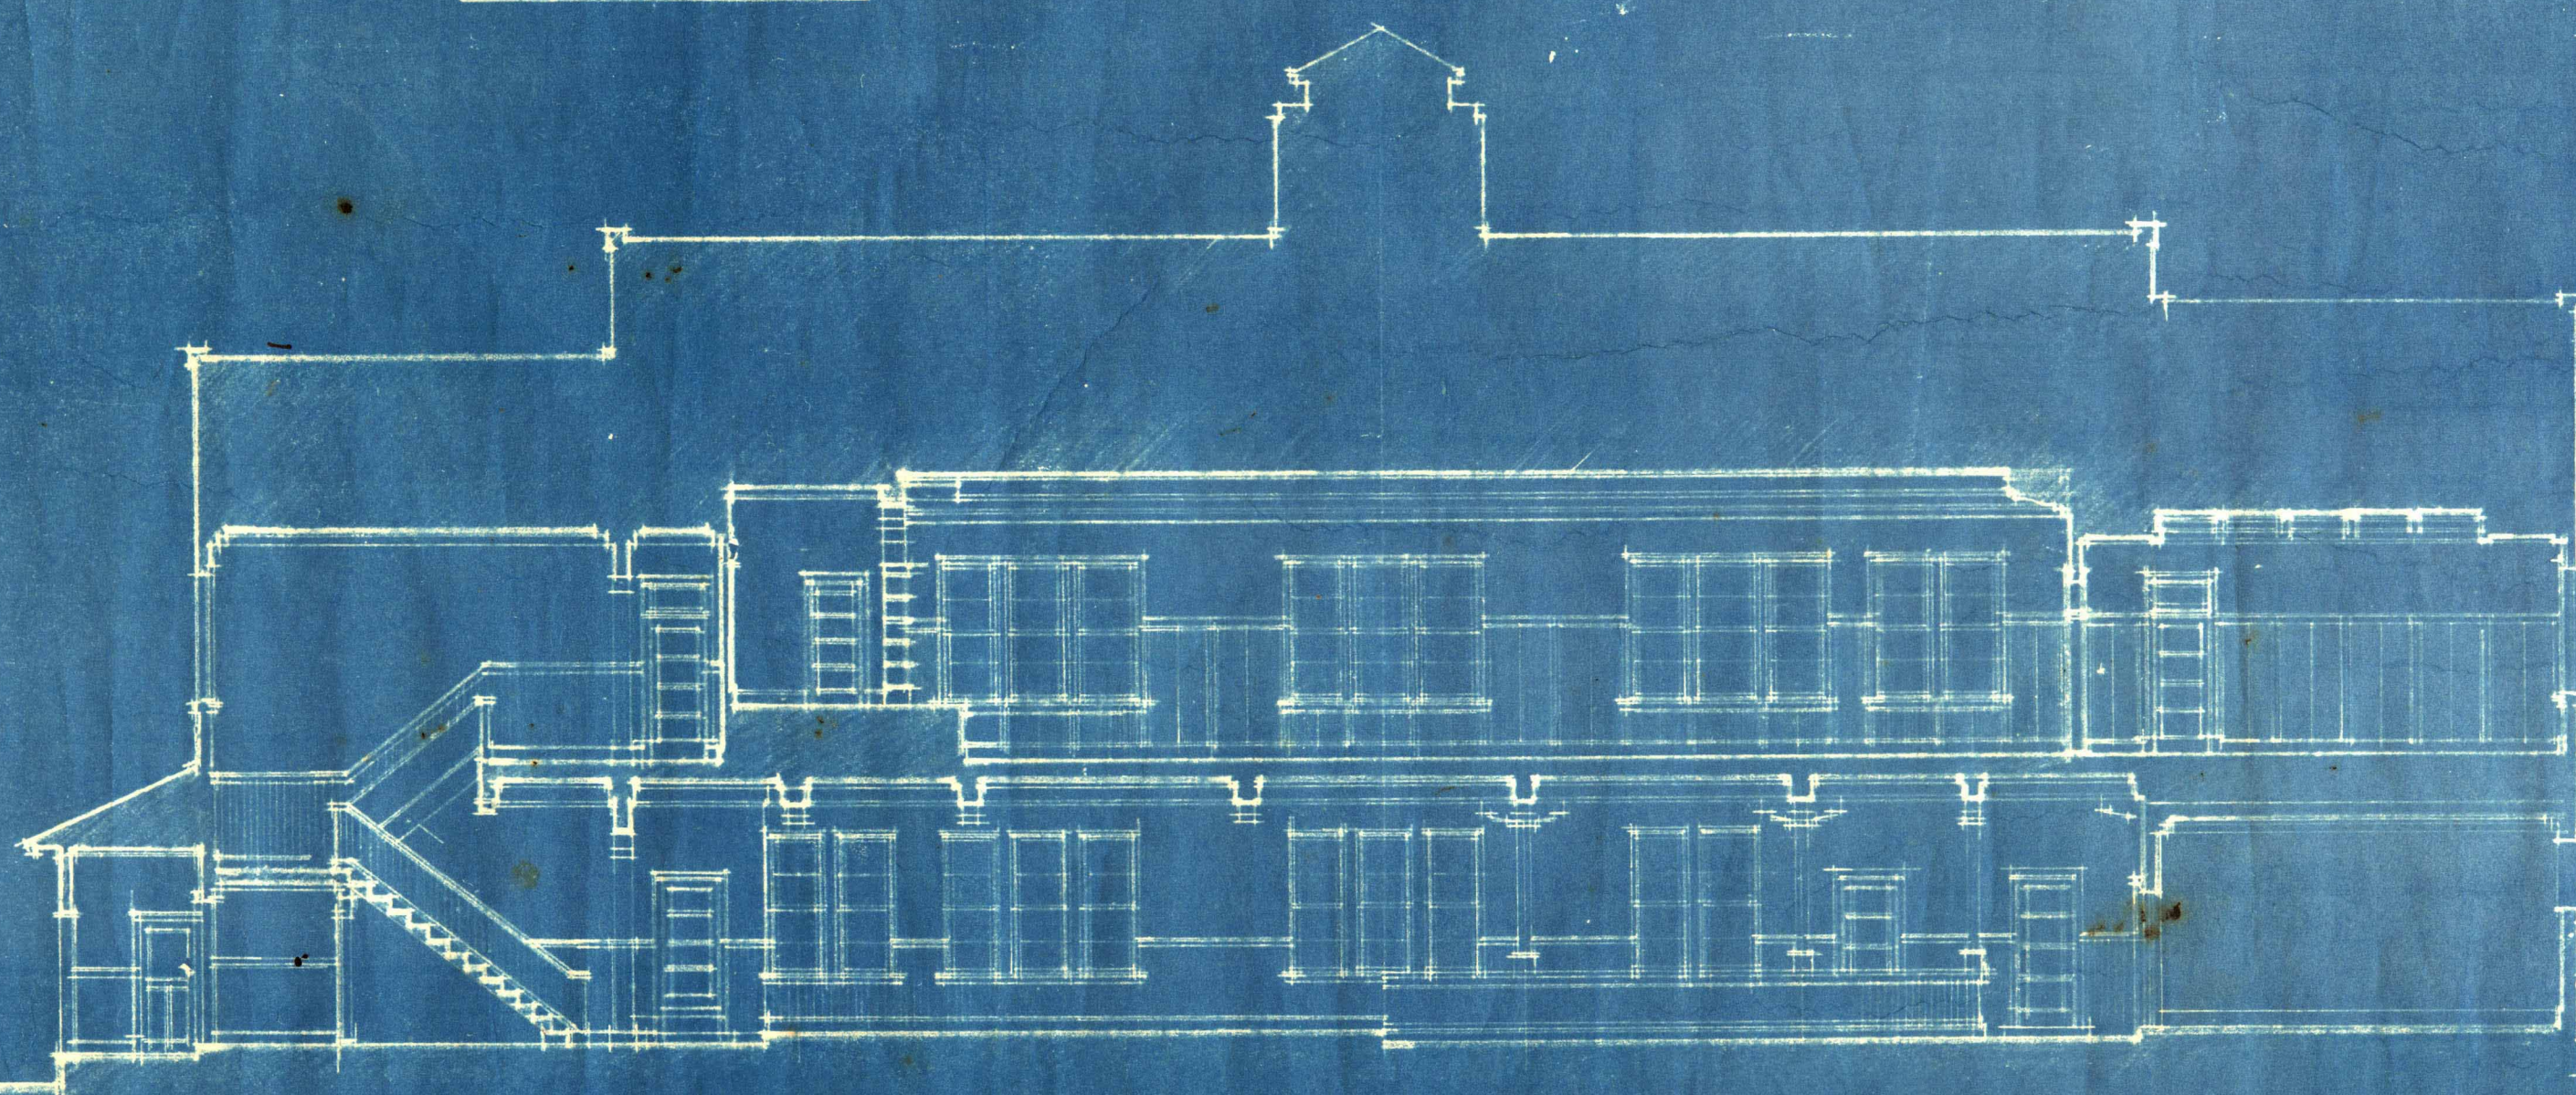

横断面図

4