



町役場廳舎新築工事設計圖

縮尺 百分之一

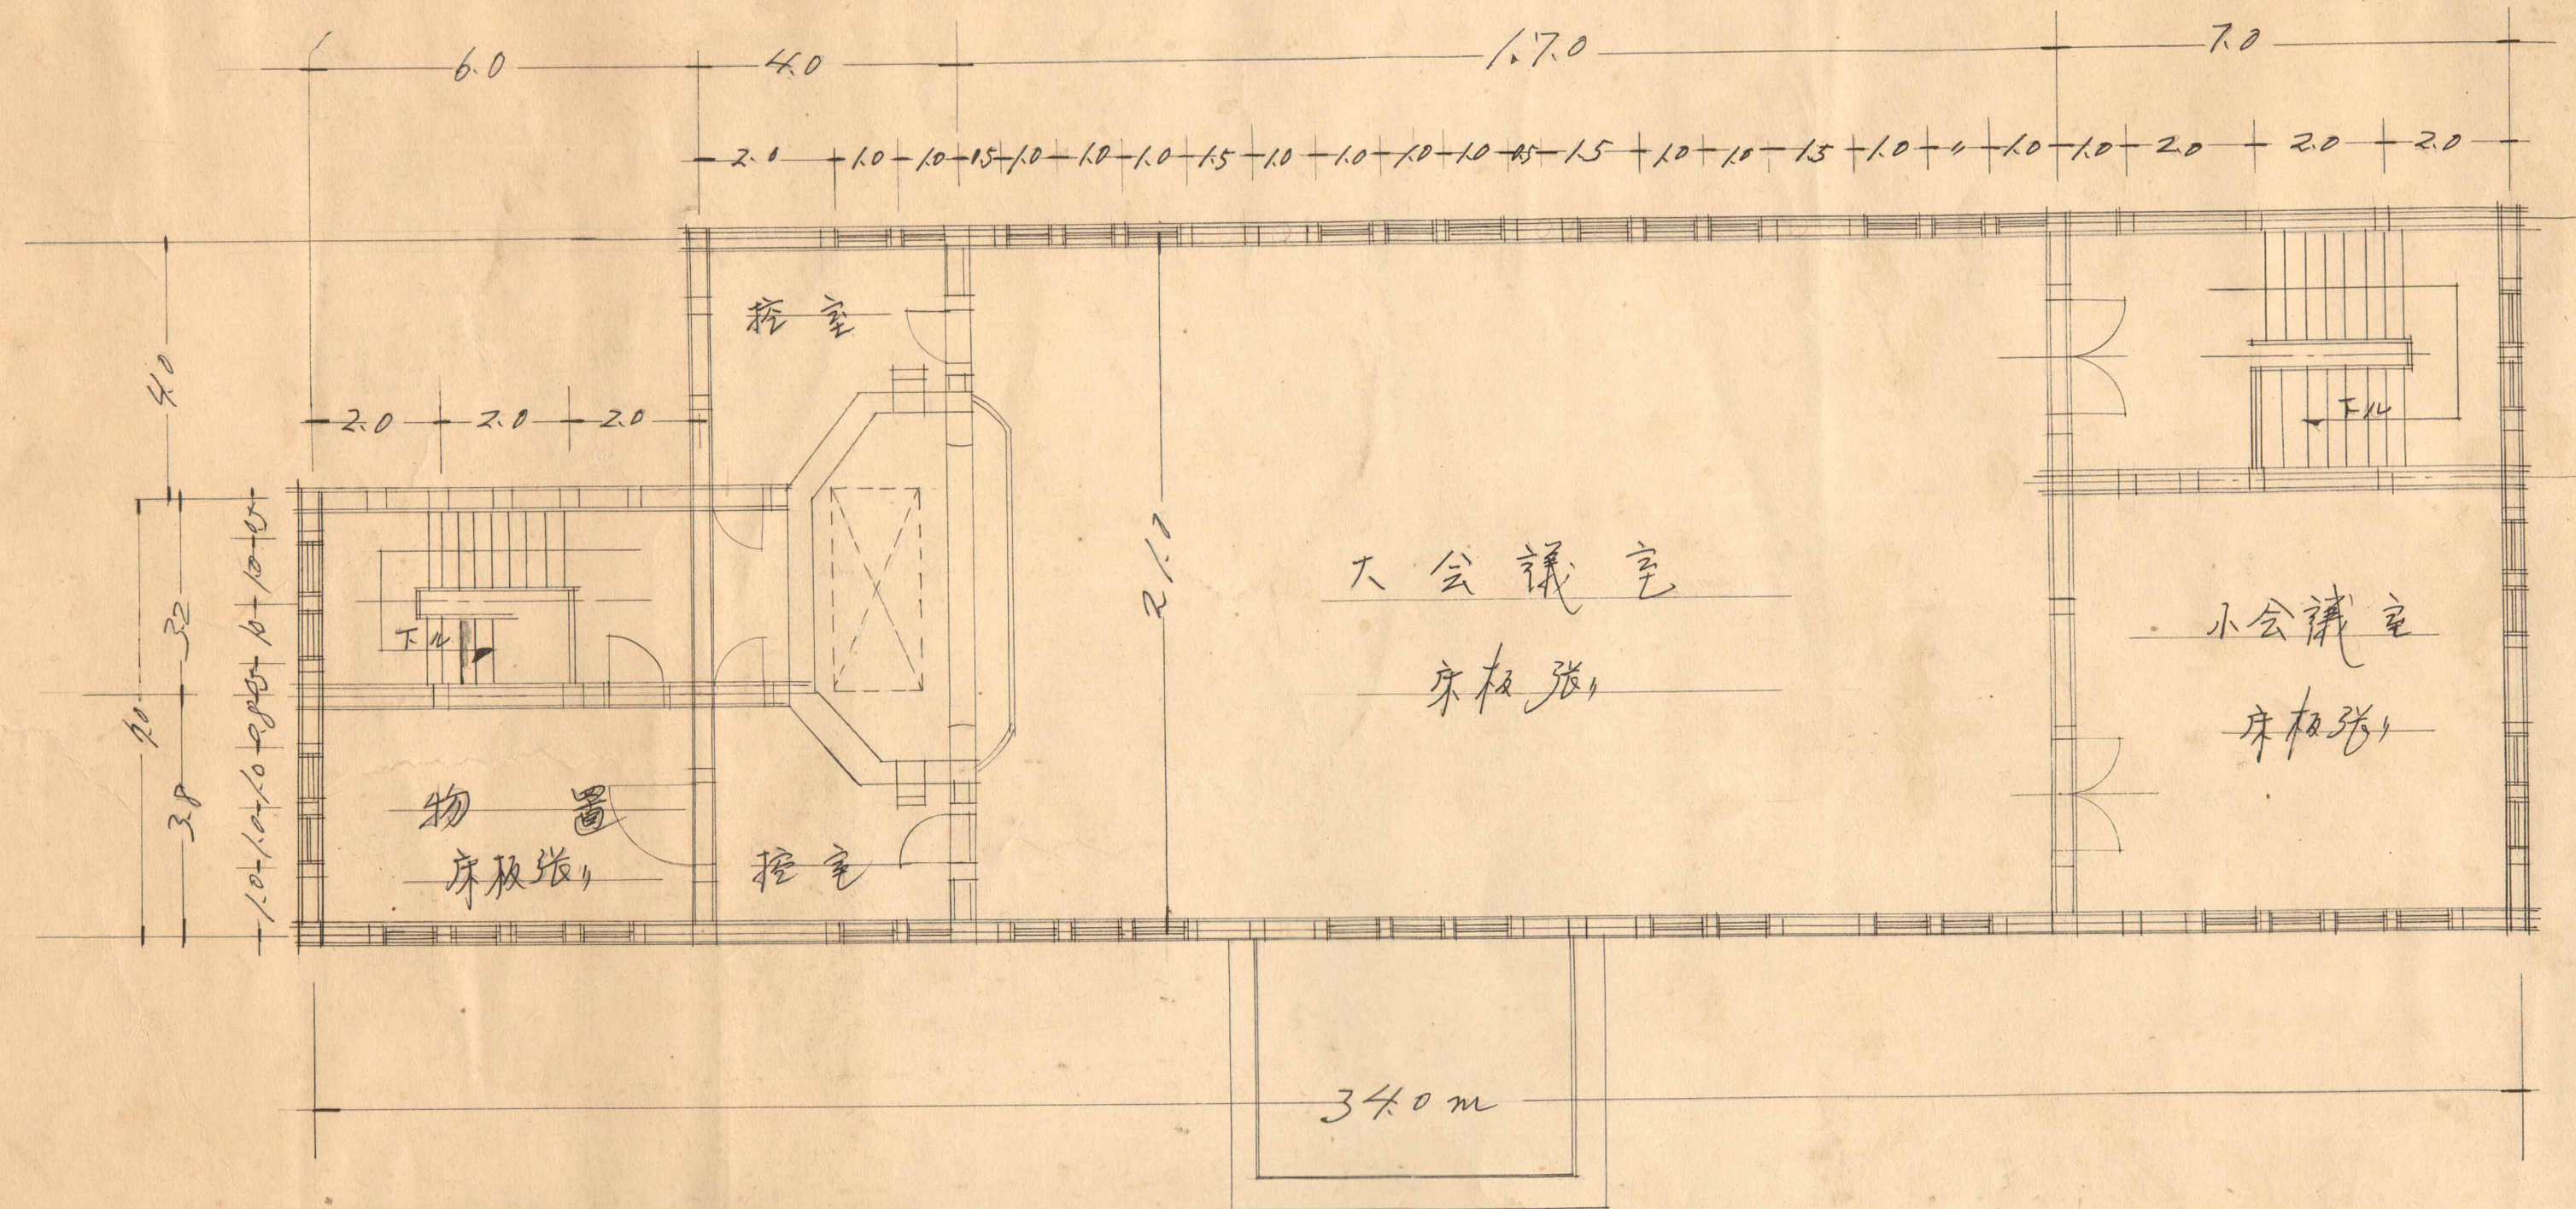

二階平面圖

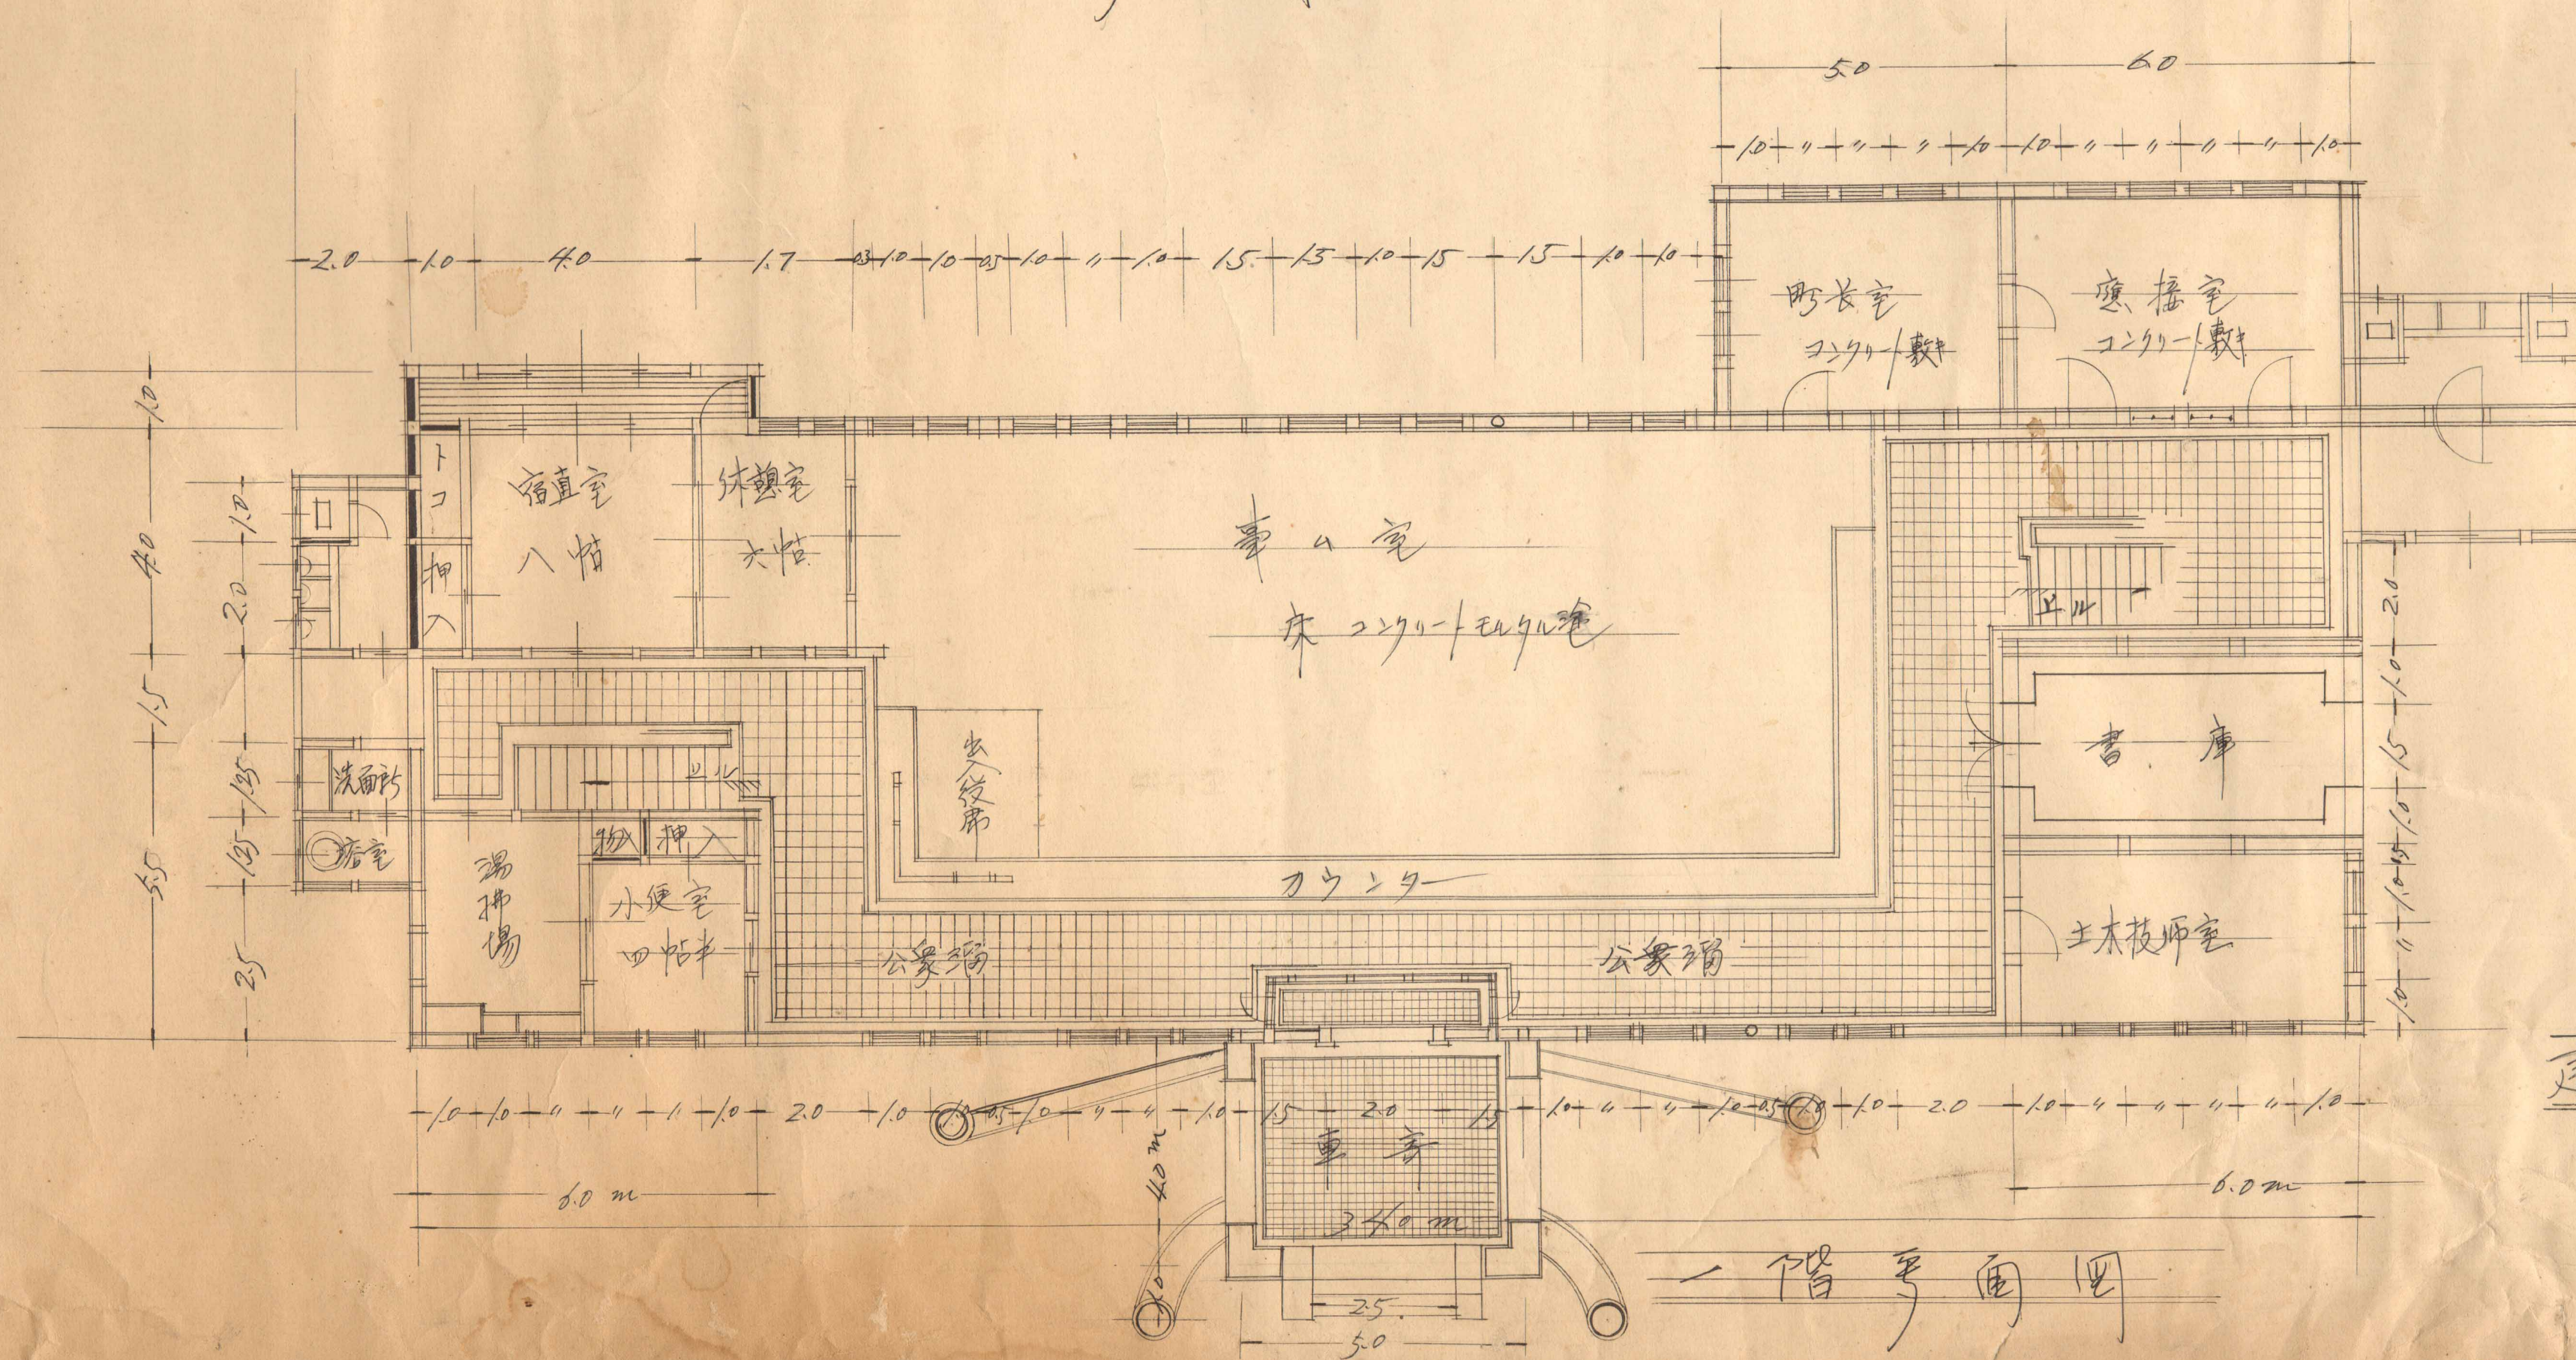

一階平面圖

建三 藤木 謹記