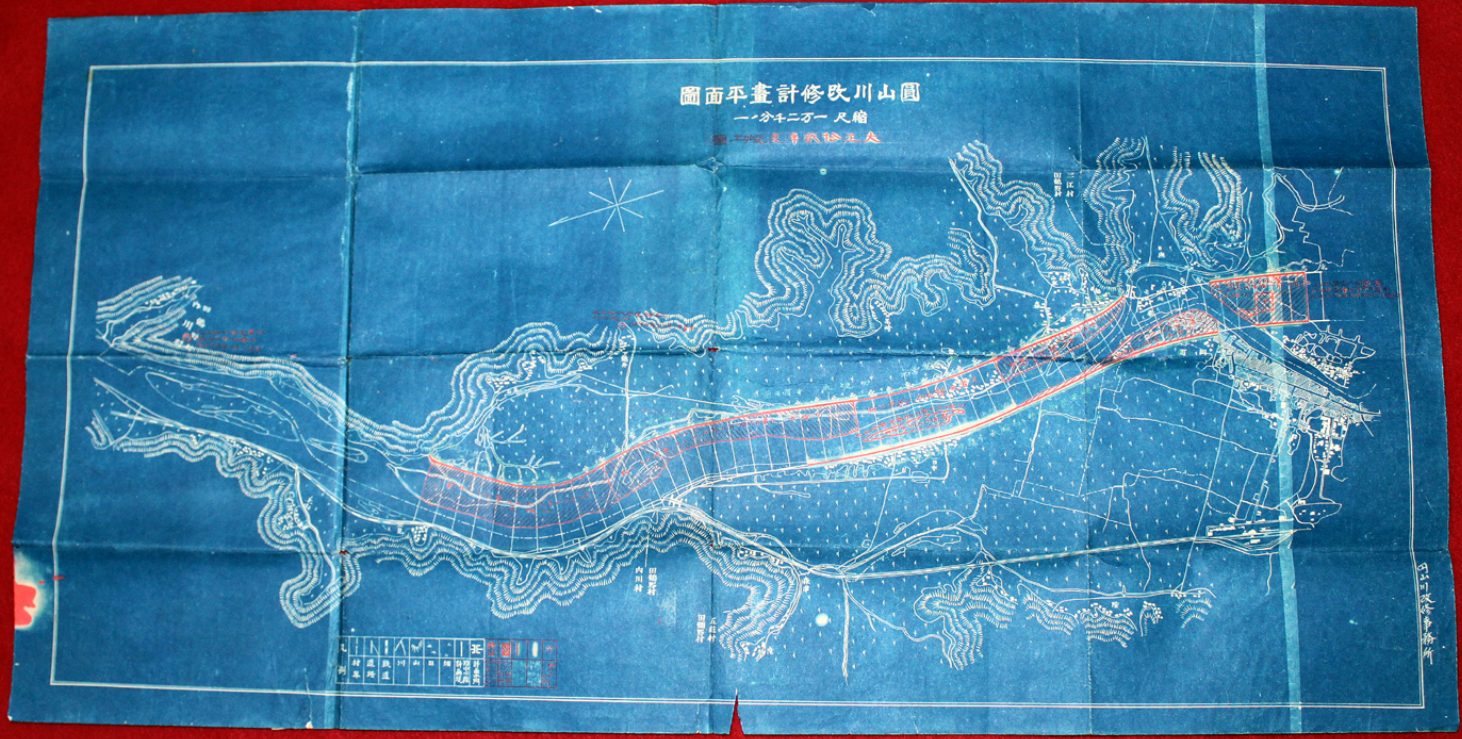
圖山川改修計畫平面圖
縮尺 一万二千分一