


圓山川改修工事平面圖

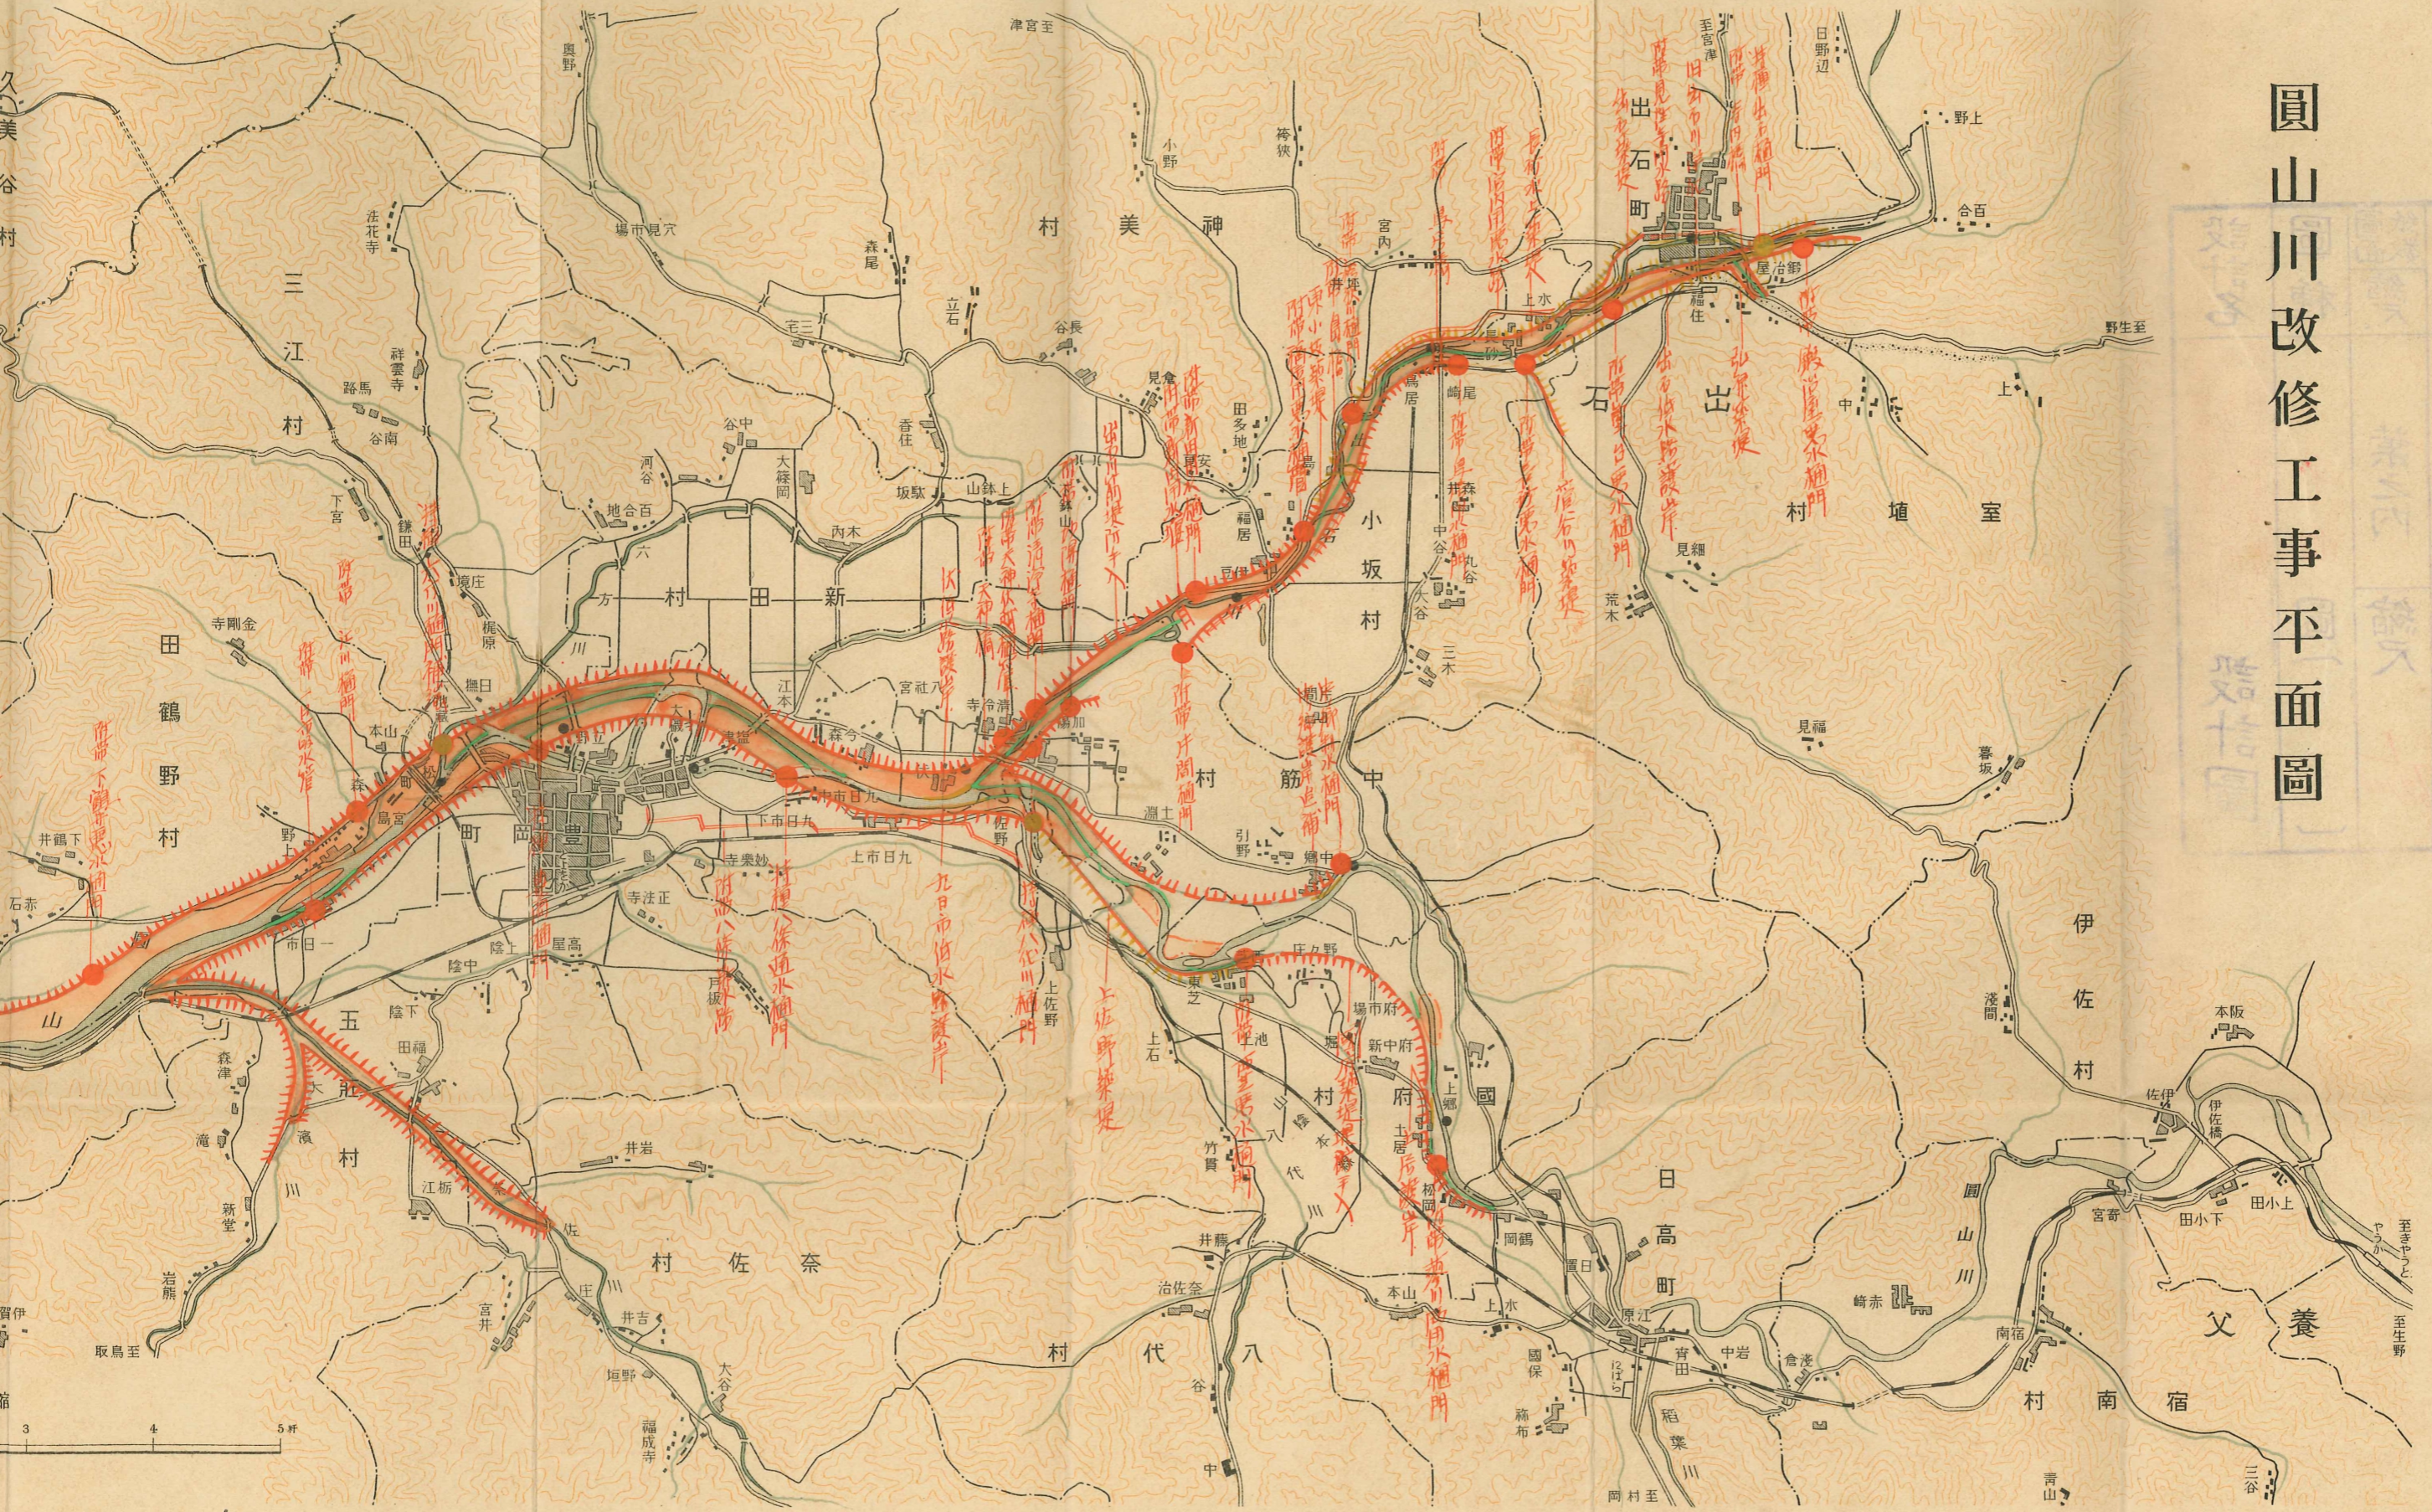

圓山川改修工事
養父町
日高町
新田
出石町
中筋
伊佐村
養父村
南宿村
養父

久美谷村
三江村
田鶴野村
五莊村
村佐奈
村代八
村南宿

野上
室埴
伊佐村
養父
南宿村
養父