



日高町役場廳舎新築工事設計圖

縮尺 百分之一

階下床


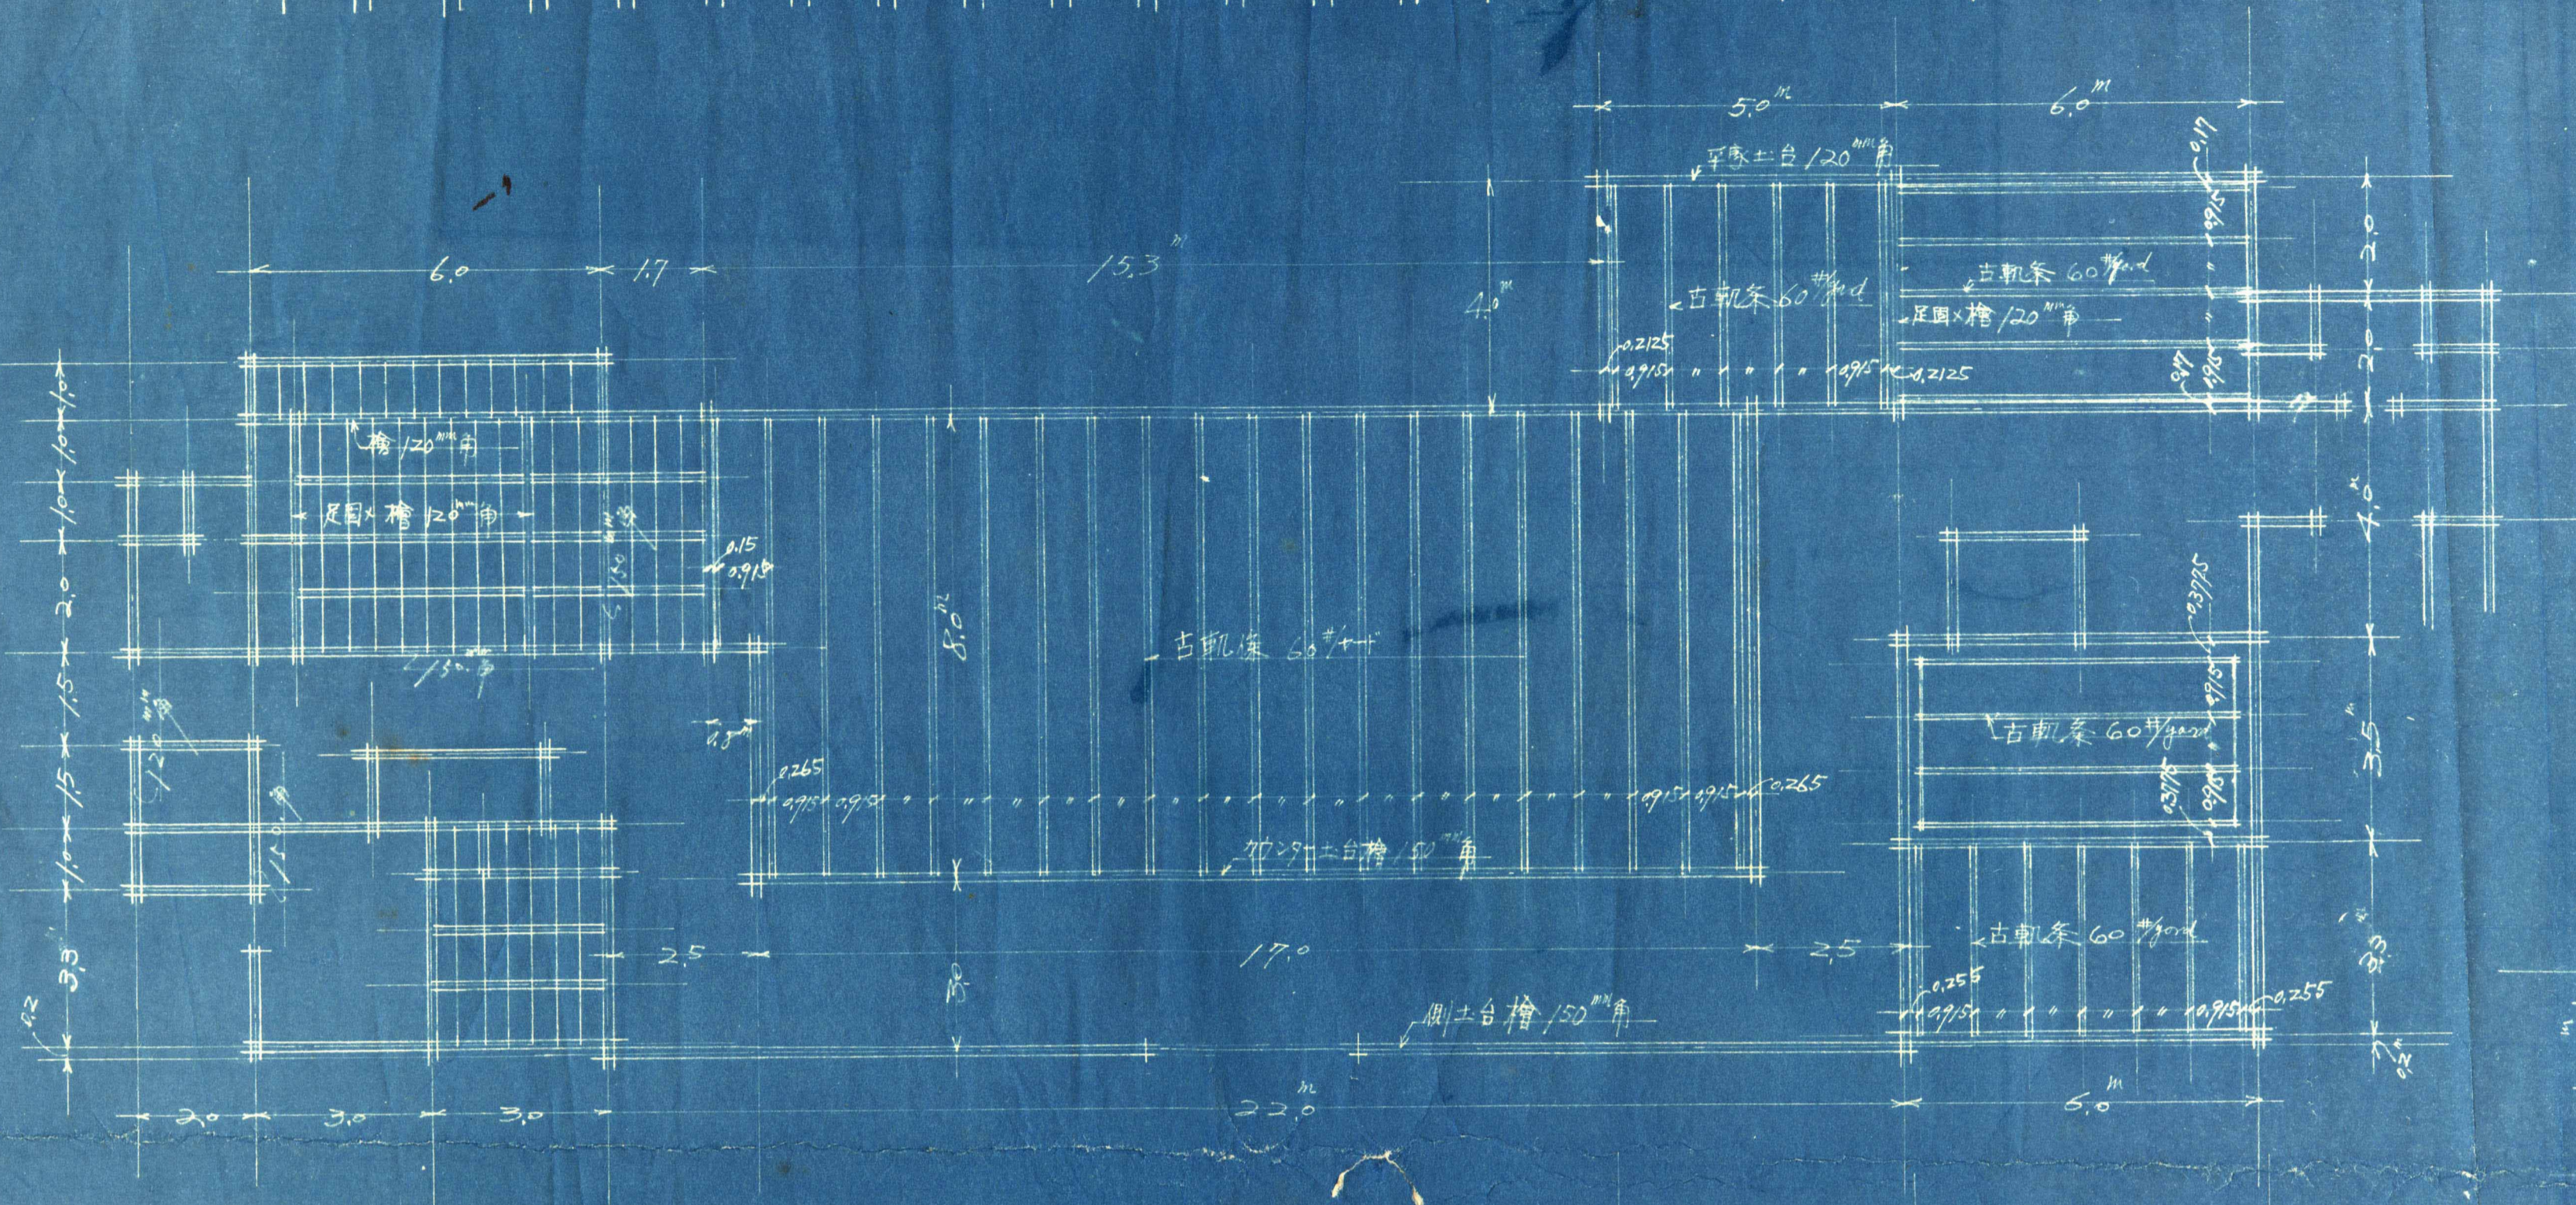


伏図

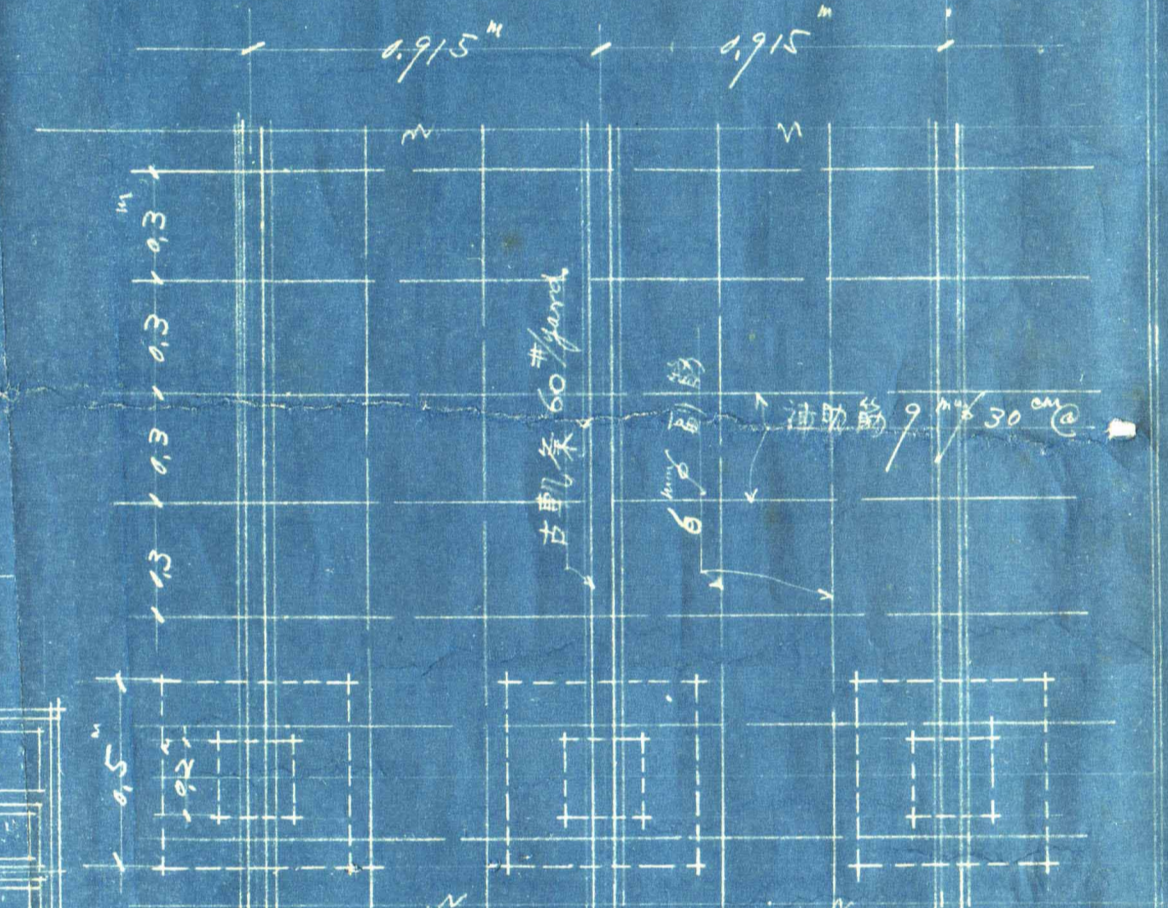

地形

伏図

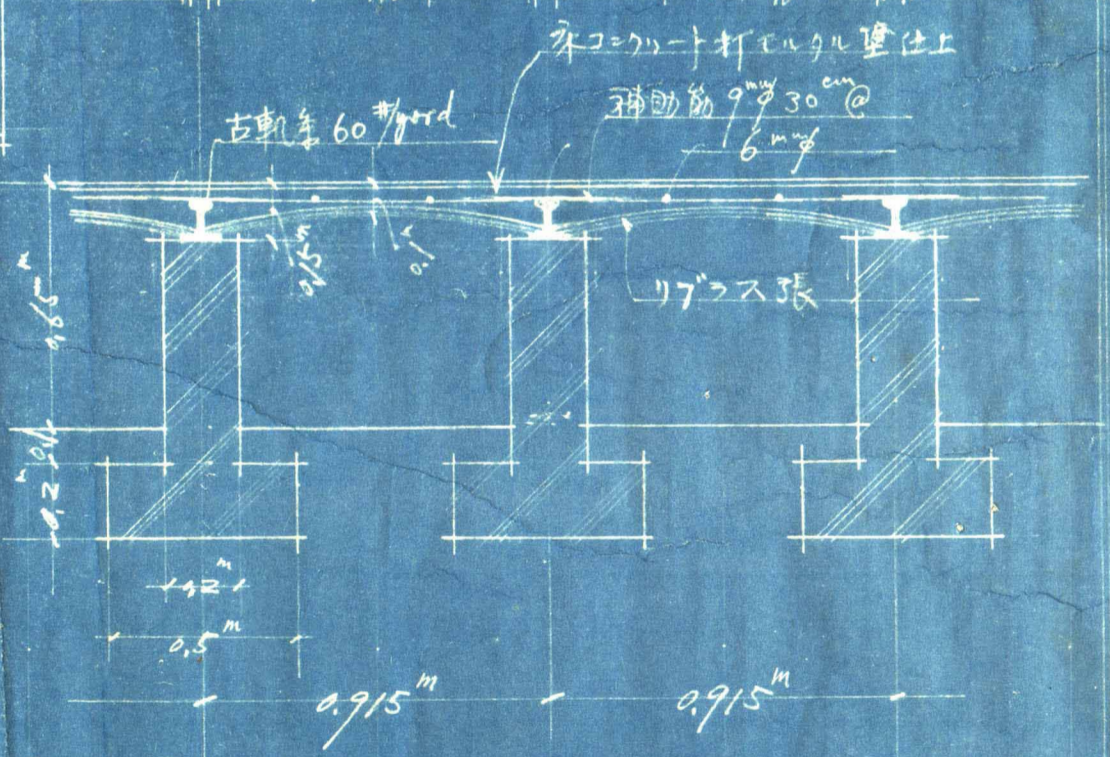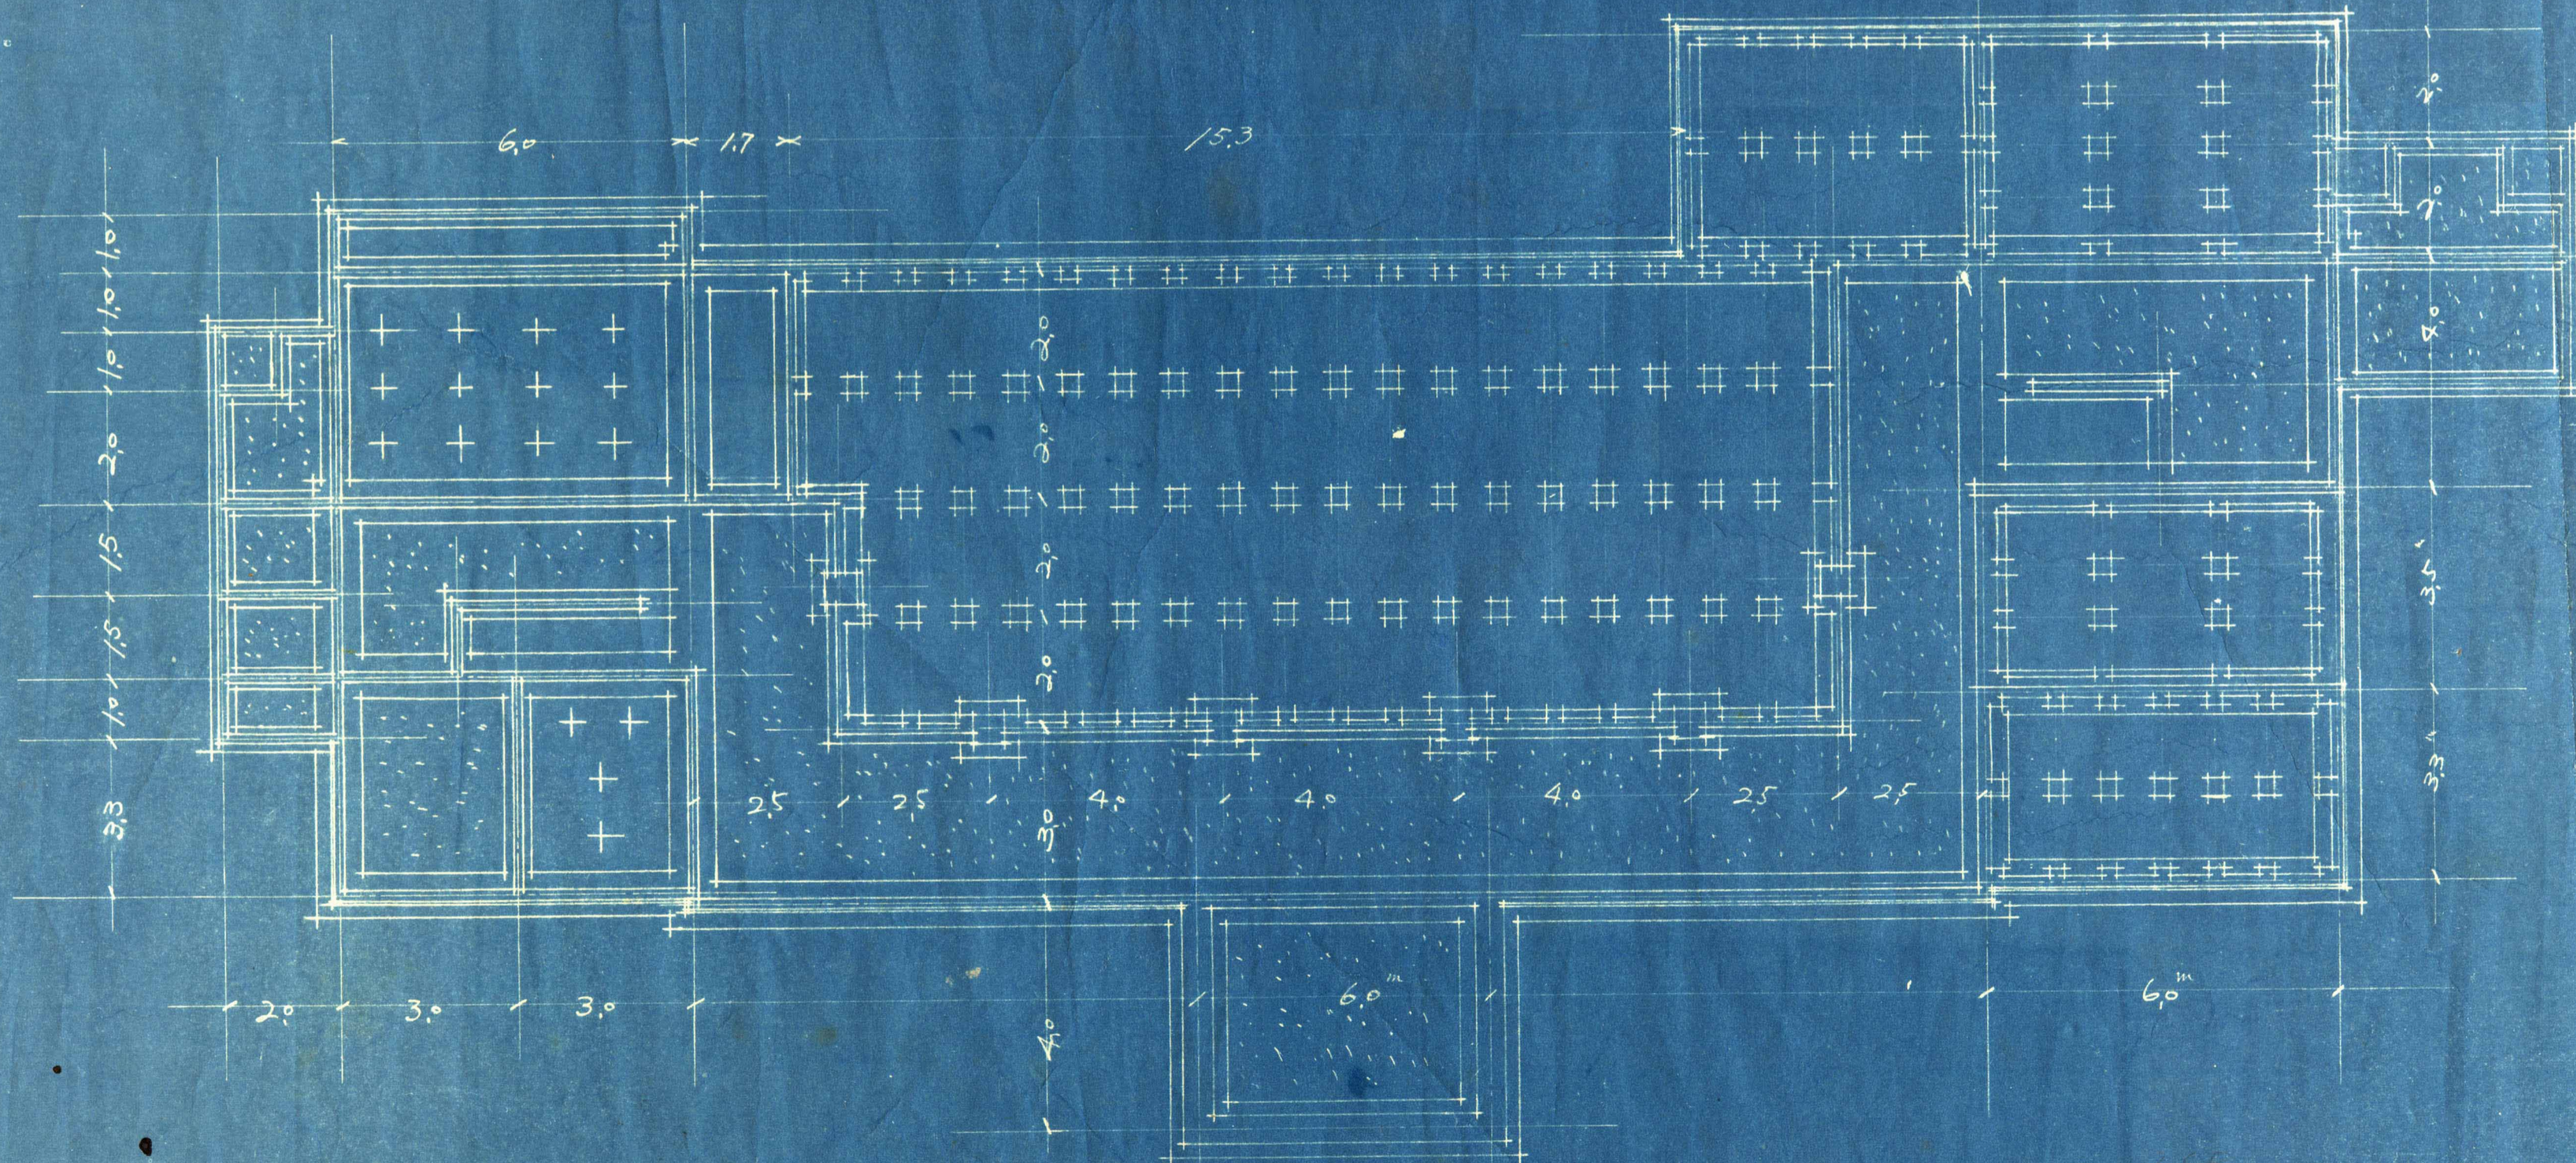

床詳細図